
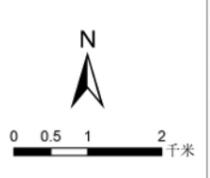


平江县浯口镇国土空间规划（2021-2035年） 图件

- 国土空间总体格局规划图
- 国土空间控制线规划图
- 耕地和永久基本农田保护红线图
- 村庄布点规划图
- 综合交通规划图
- 基础设施规划图
- 国土空间规划分区图
- 详细规划编制单元划分图
- 重大项目用地布局图
- 镇政府驻地控制线规划图
- 镇政府驻地设施规划图
- 镇政府驻地道路交通规划图
- 镇政府驻地国土空间用地现状图
- 镇政府驻地国土空间用地规划图

平江县浯口镇国土空间规划（2021-2035年）



国土空间总体格局规划图

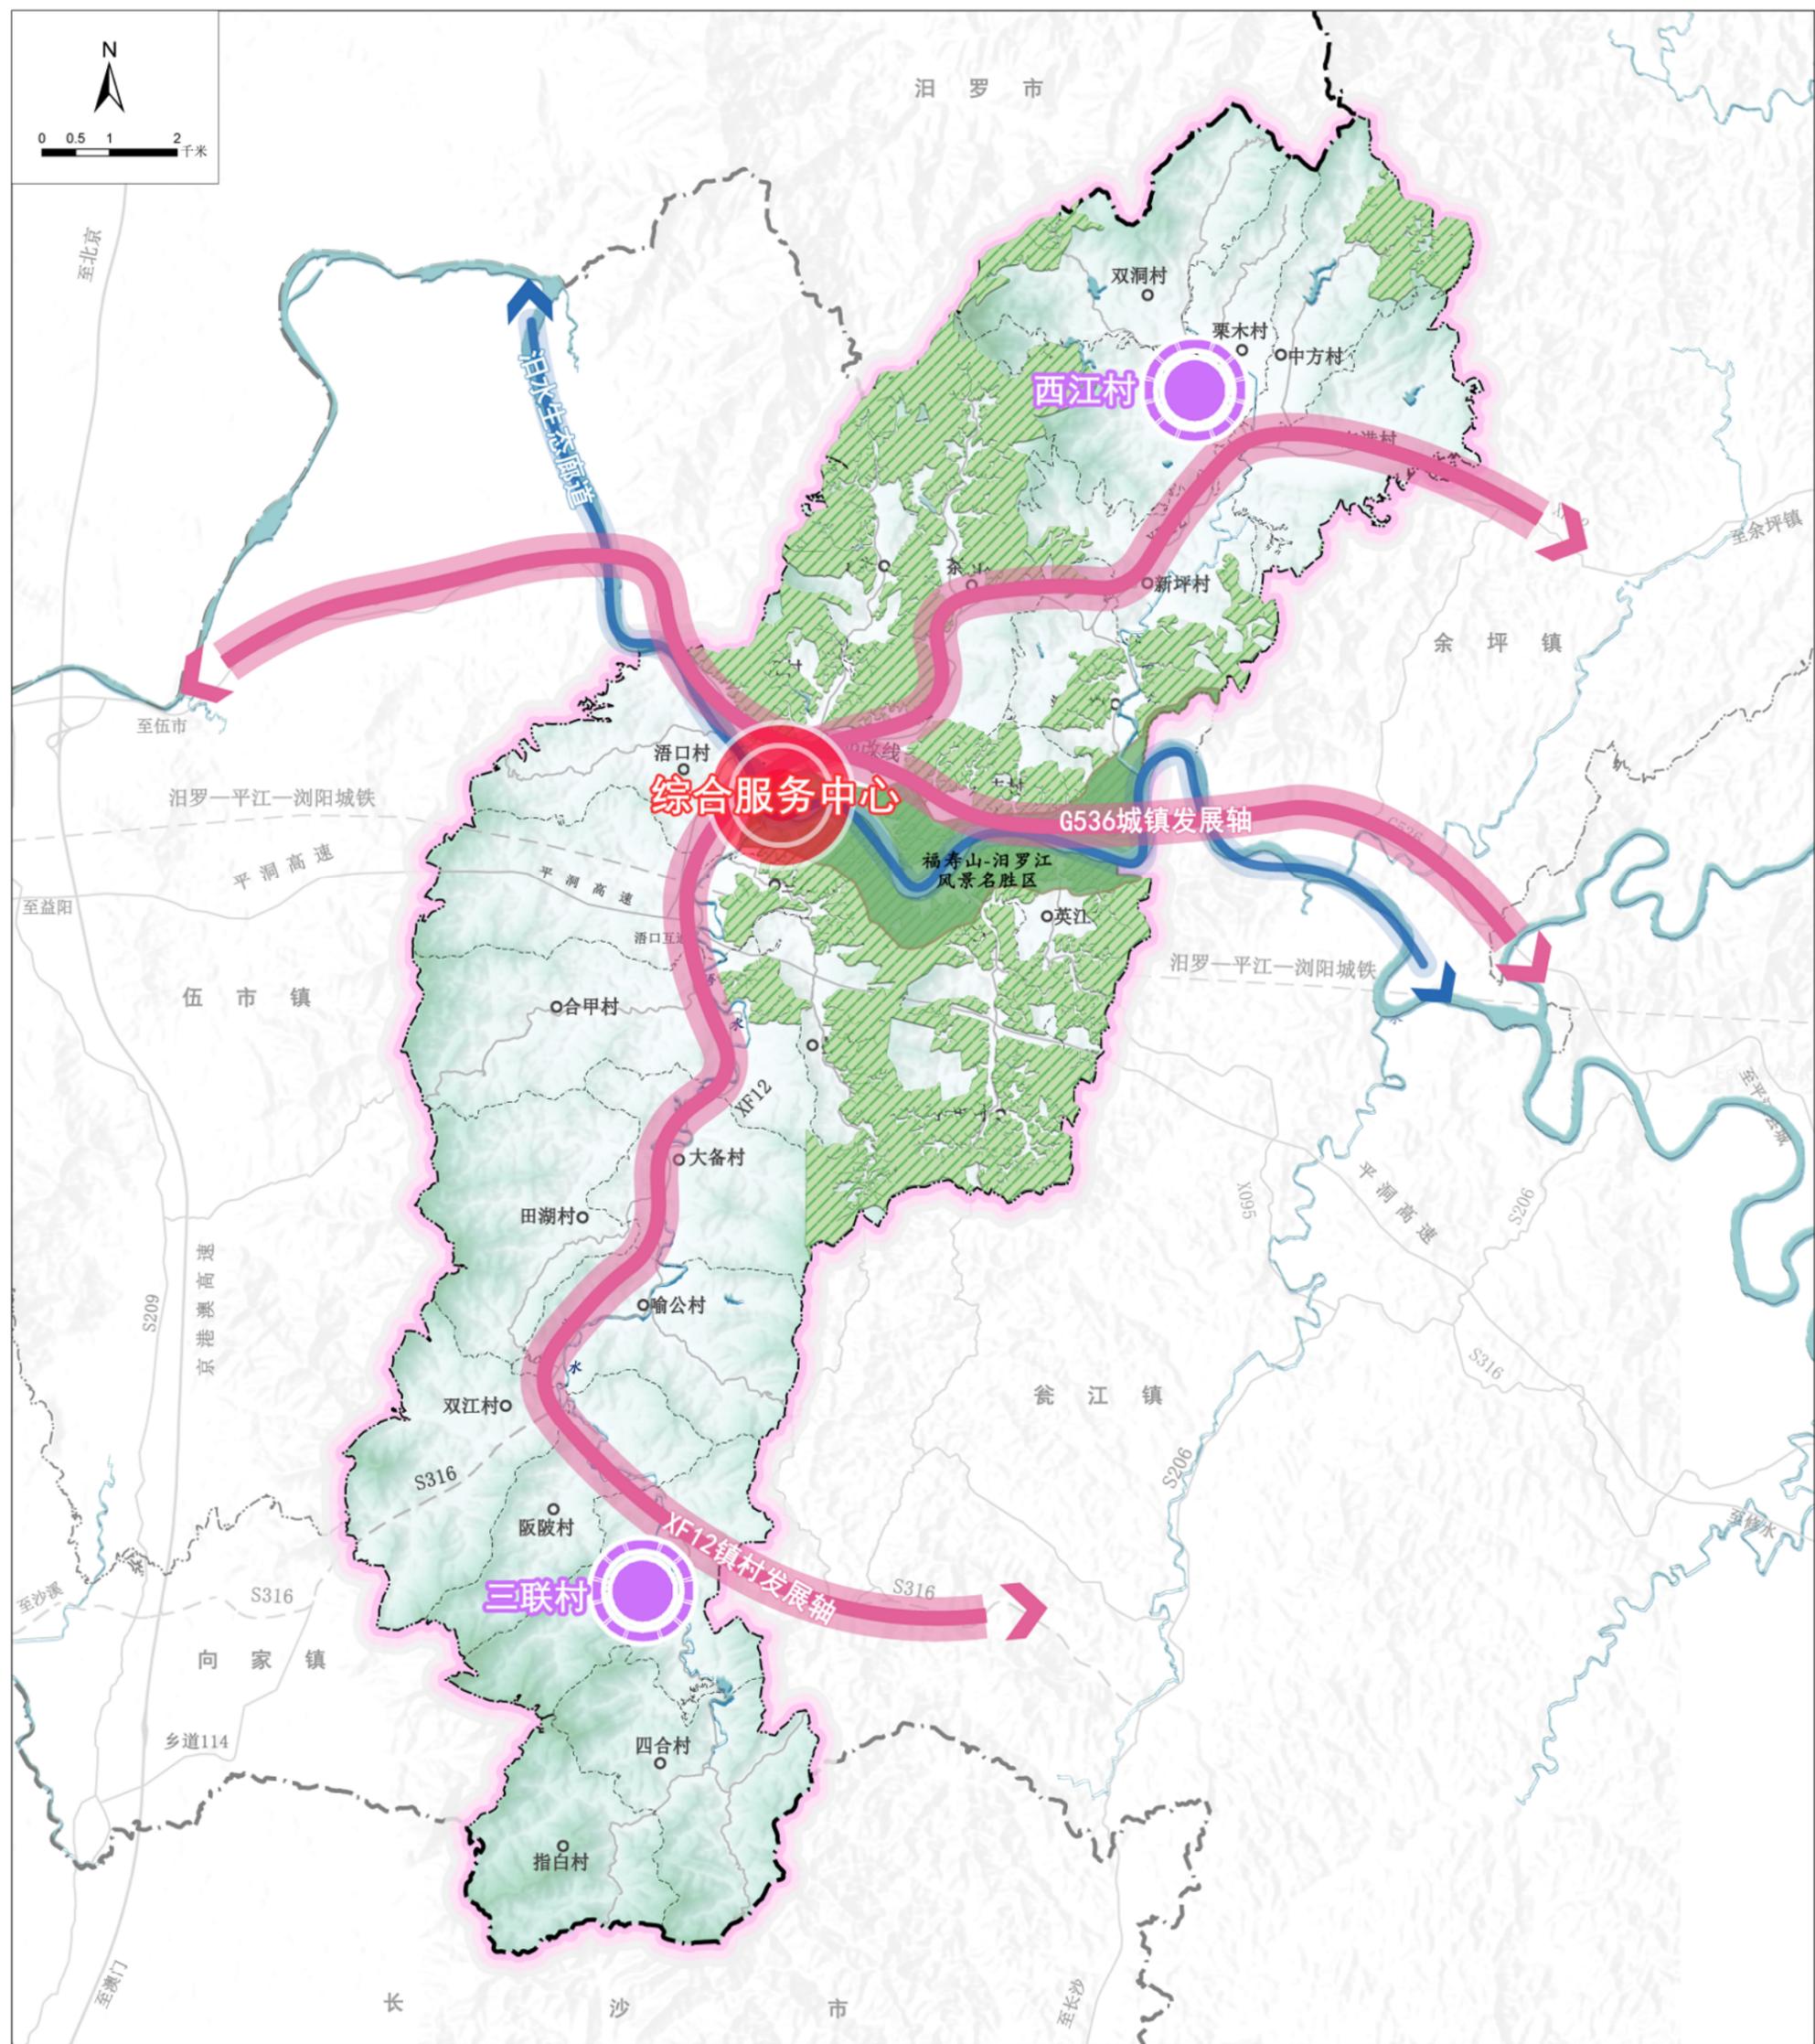

- | | | |
|--------|---------|---------|
| 综合发展中心 | 现状/规划公路 | 乡、镇、街道界 |
| 中心村 | 铁路 | 村界 |
| 发展轴线 | 省界 | 镇政府驻地 |
| 生态走廊 | 地级界 | 村委会 |
| 陆地水域 | 县界 | |

平江县浯口镇国土空间规划（2021-2035年）


国土空间控制线规划图

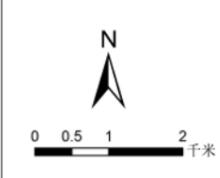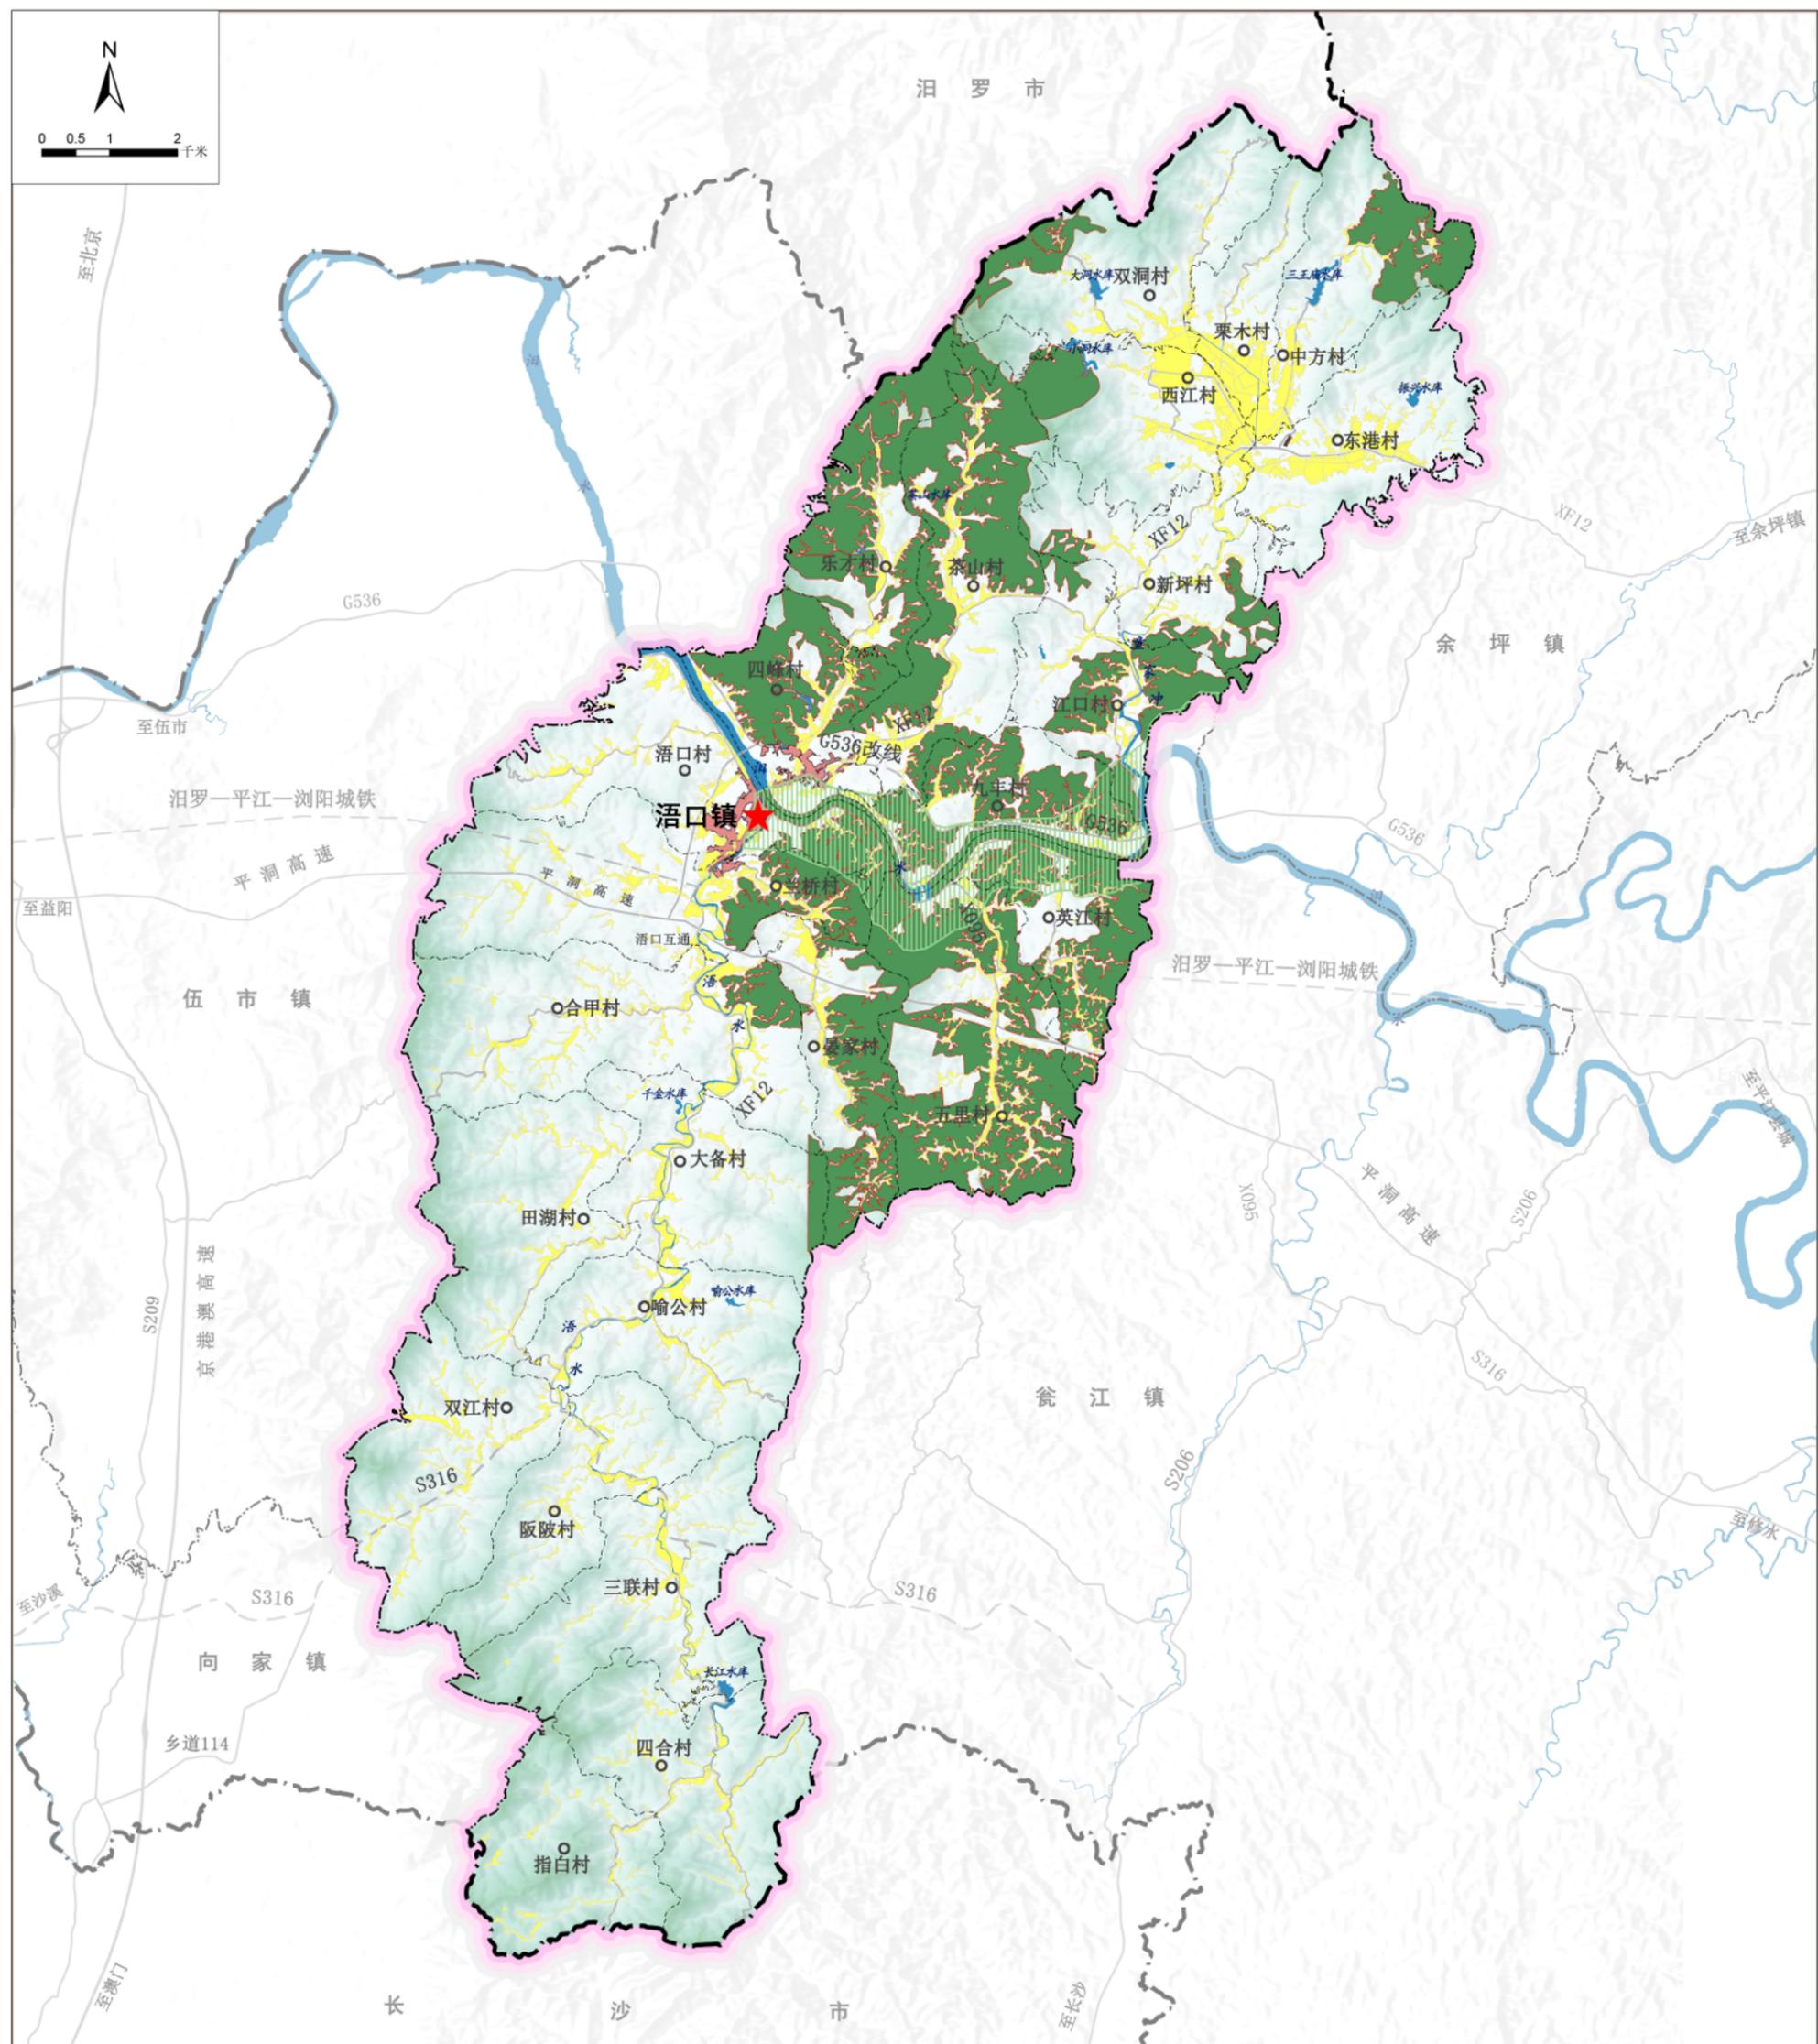

- | | | |
|-----------|---------|---------|
| 耕地和永久基本农田 | 现状/规划公路 | 乡、镇、街道界 |
| 生态保护红线 | 铁路 | 村界 |
| 自然保护地 | 省界 | 镇政府驻地 |
| 城镇开发边界 | 地级界 | 村委会 |
| 陆地水域 | 县界 | |

平江县浯口镇国土空间规划（2021-2035年）


耕地和永久基本农田保护红线图

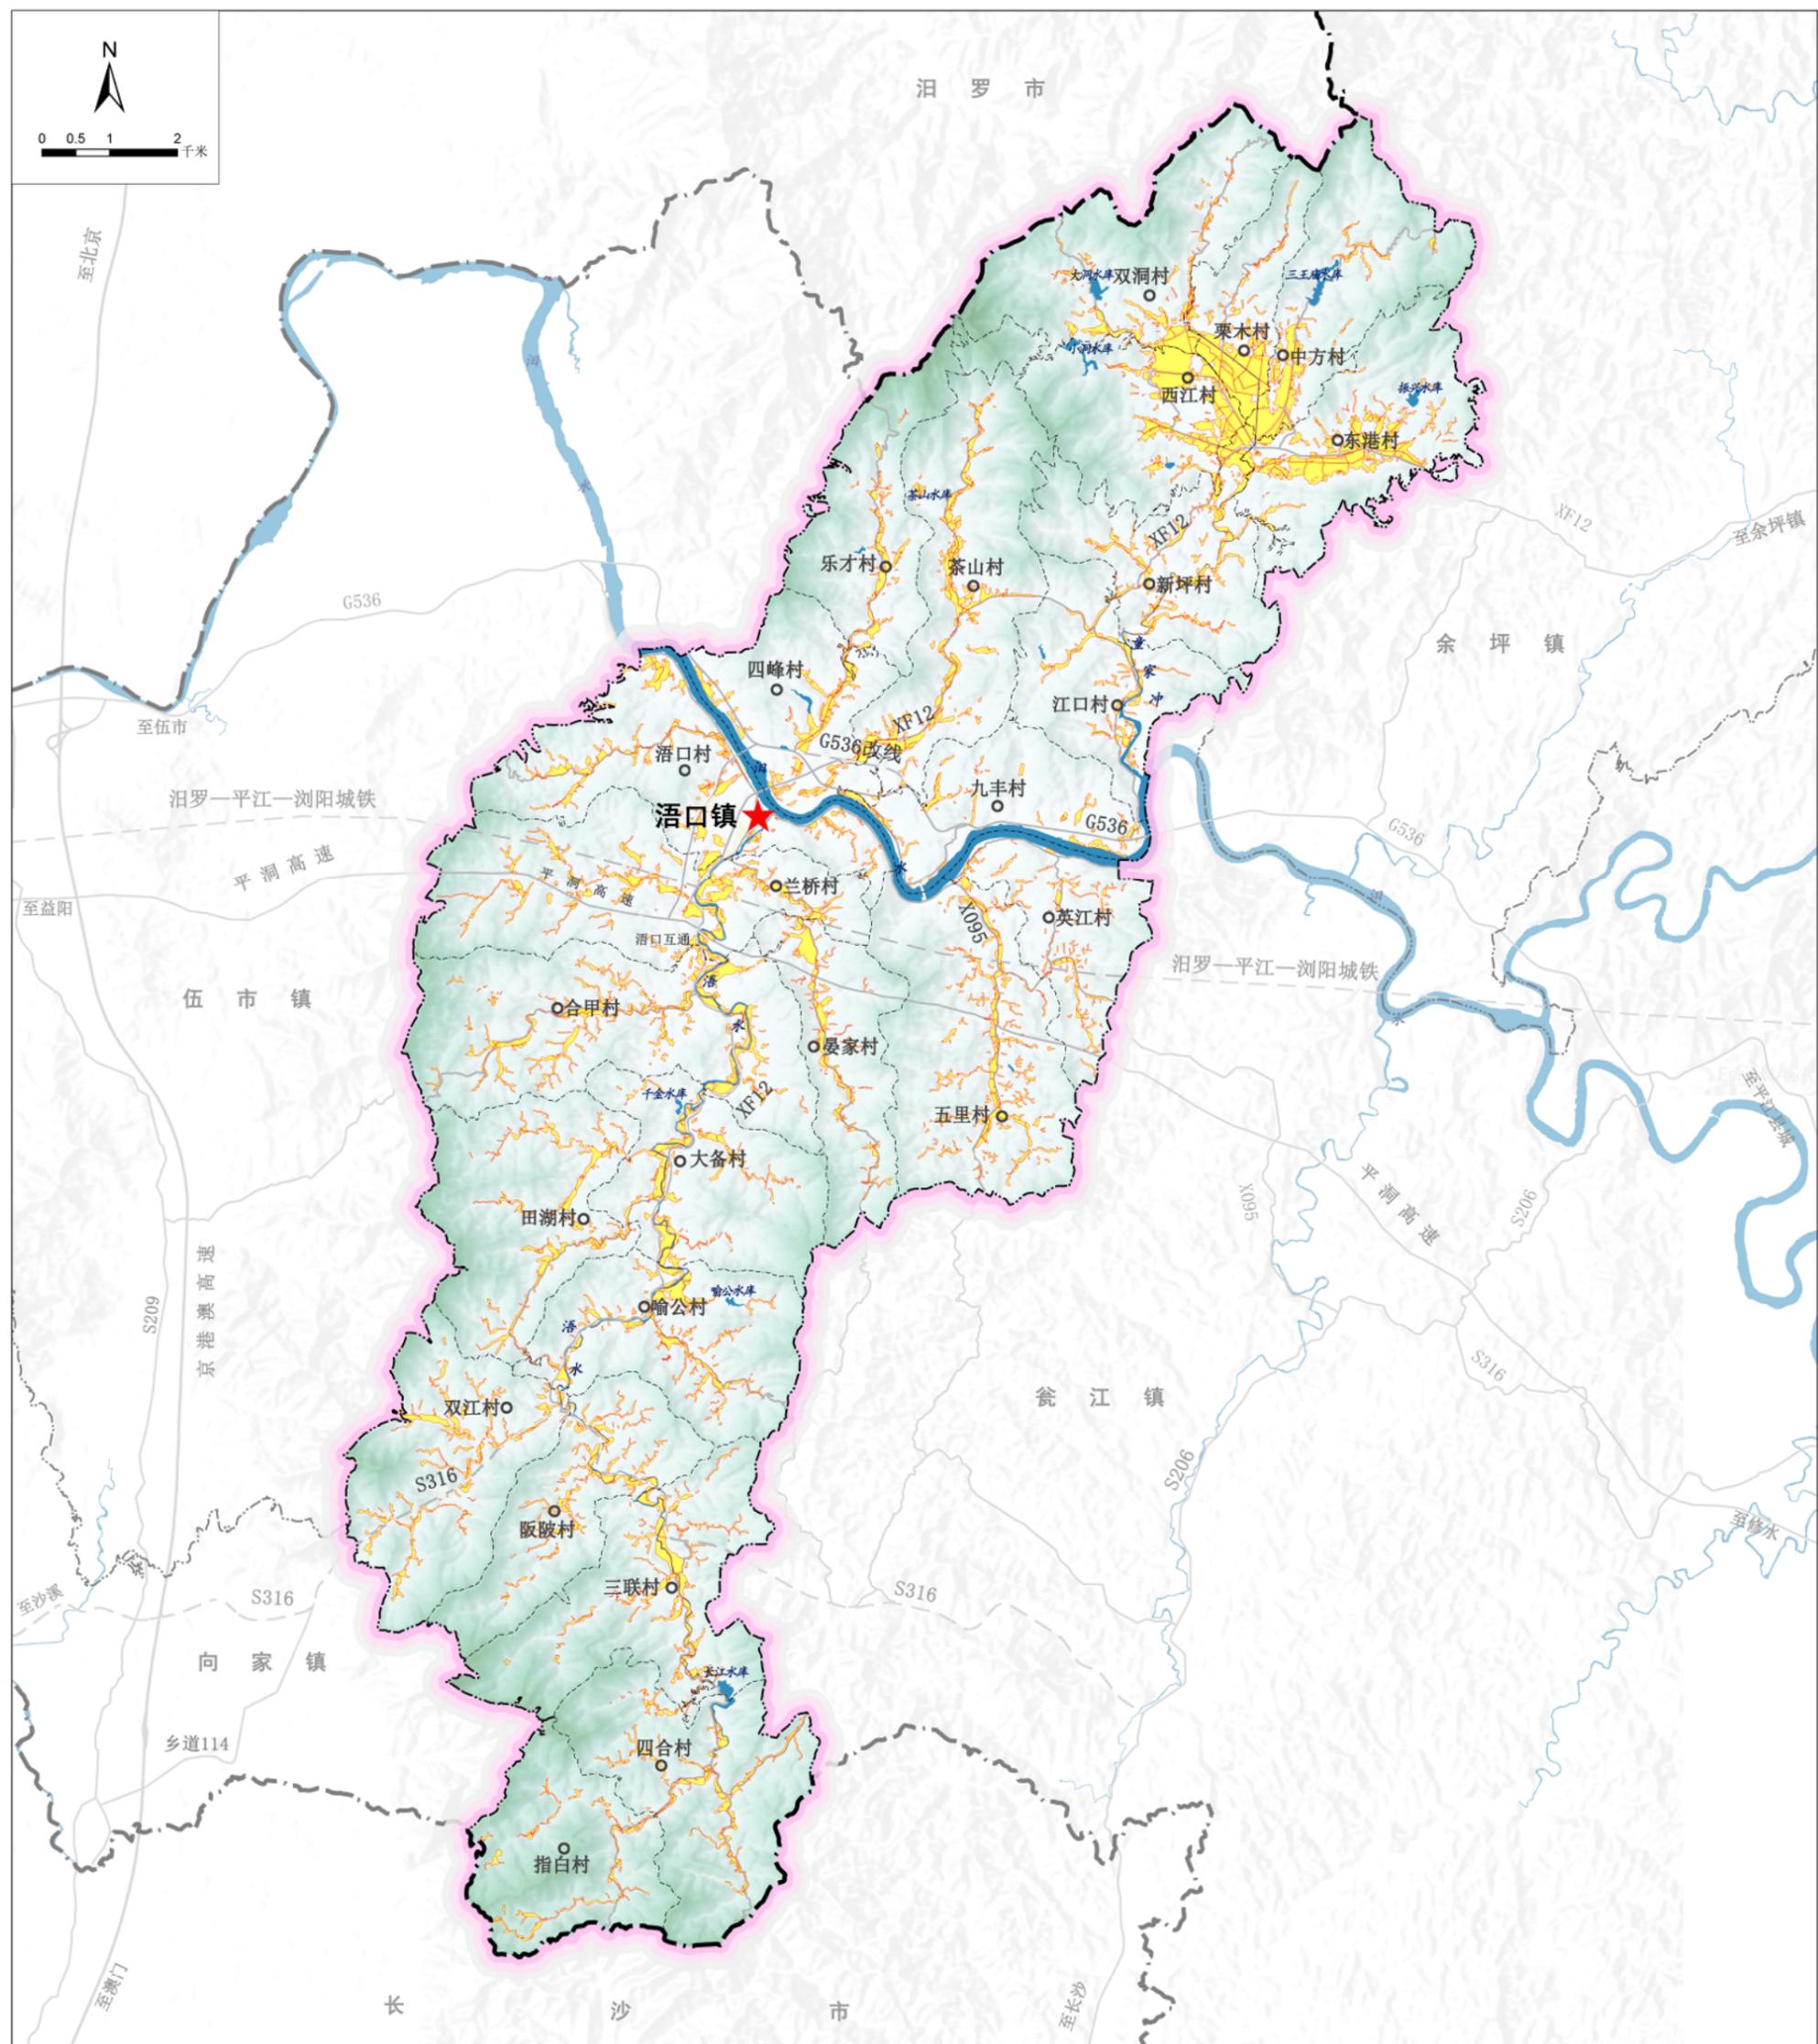

- | | | | |
|----|---------|---------|-------|
| 图例 | 耕地 | 省界 | 镇政府驻地 |
| | 永久基本农田 | 地级界 | 村委会 |
| 例 | 陆地水域 | 县界 | |
| | 现状/规划公路 | 乡、镇、街道界 | |
| | 铁路 | 村界 | |
| | | | |


平江县涪口镇国土空间规划（2021-2035年）

村庄布点规划图

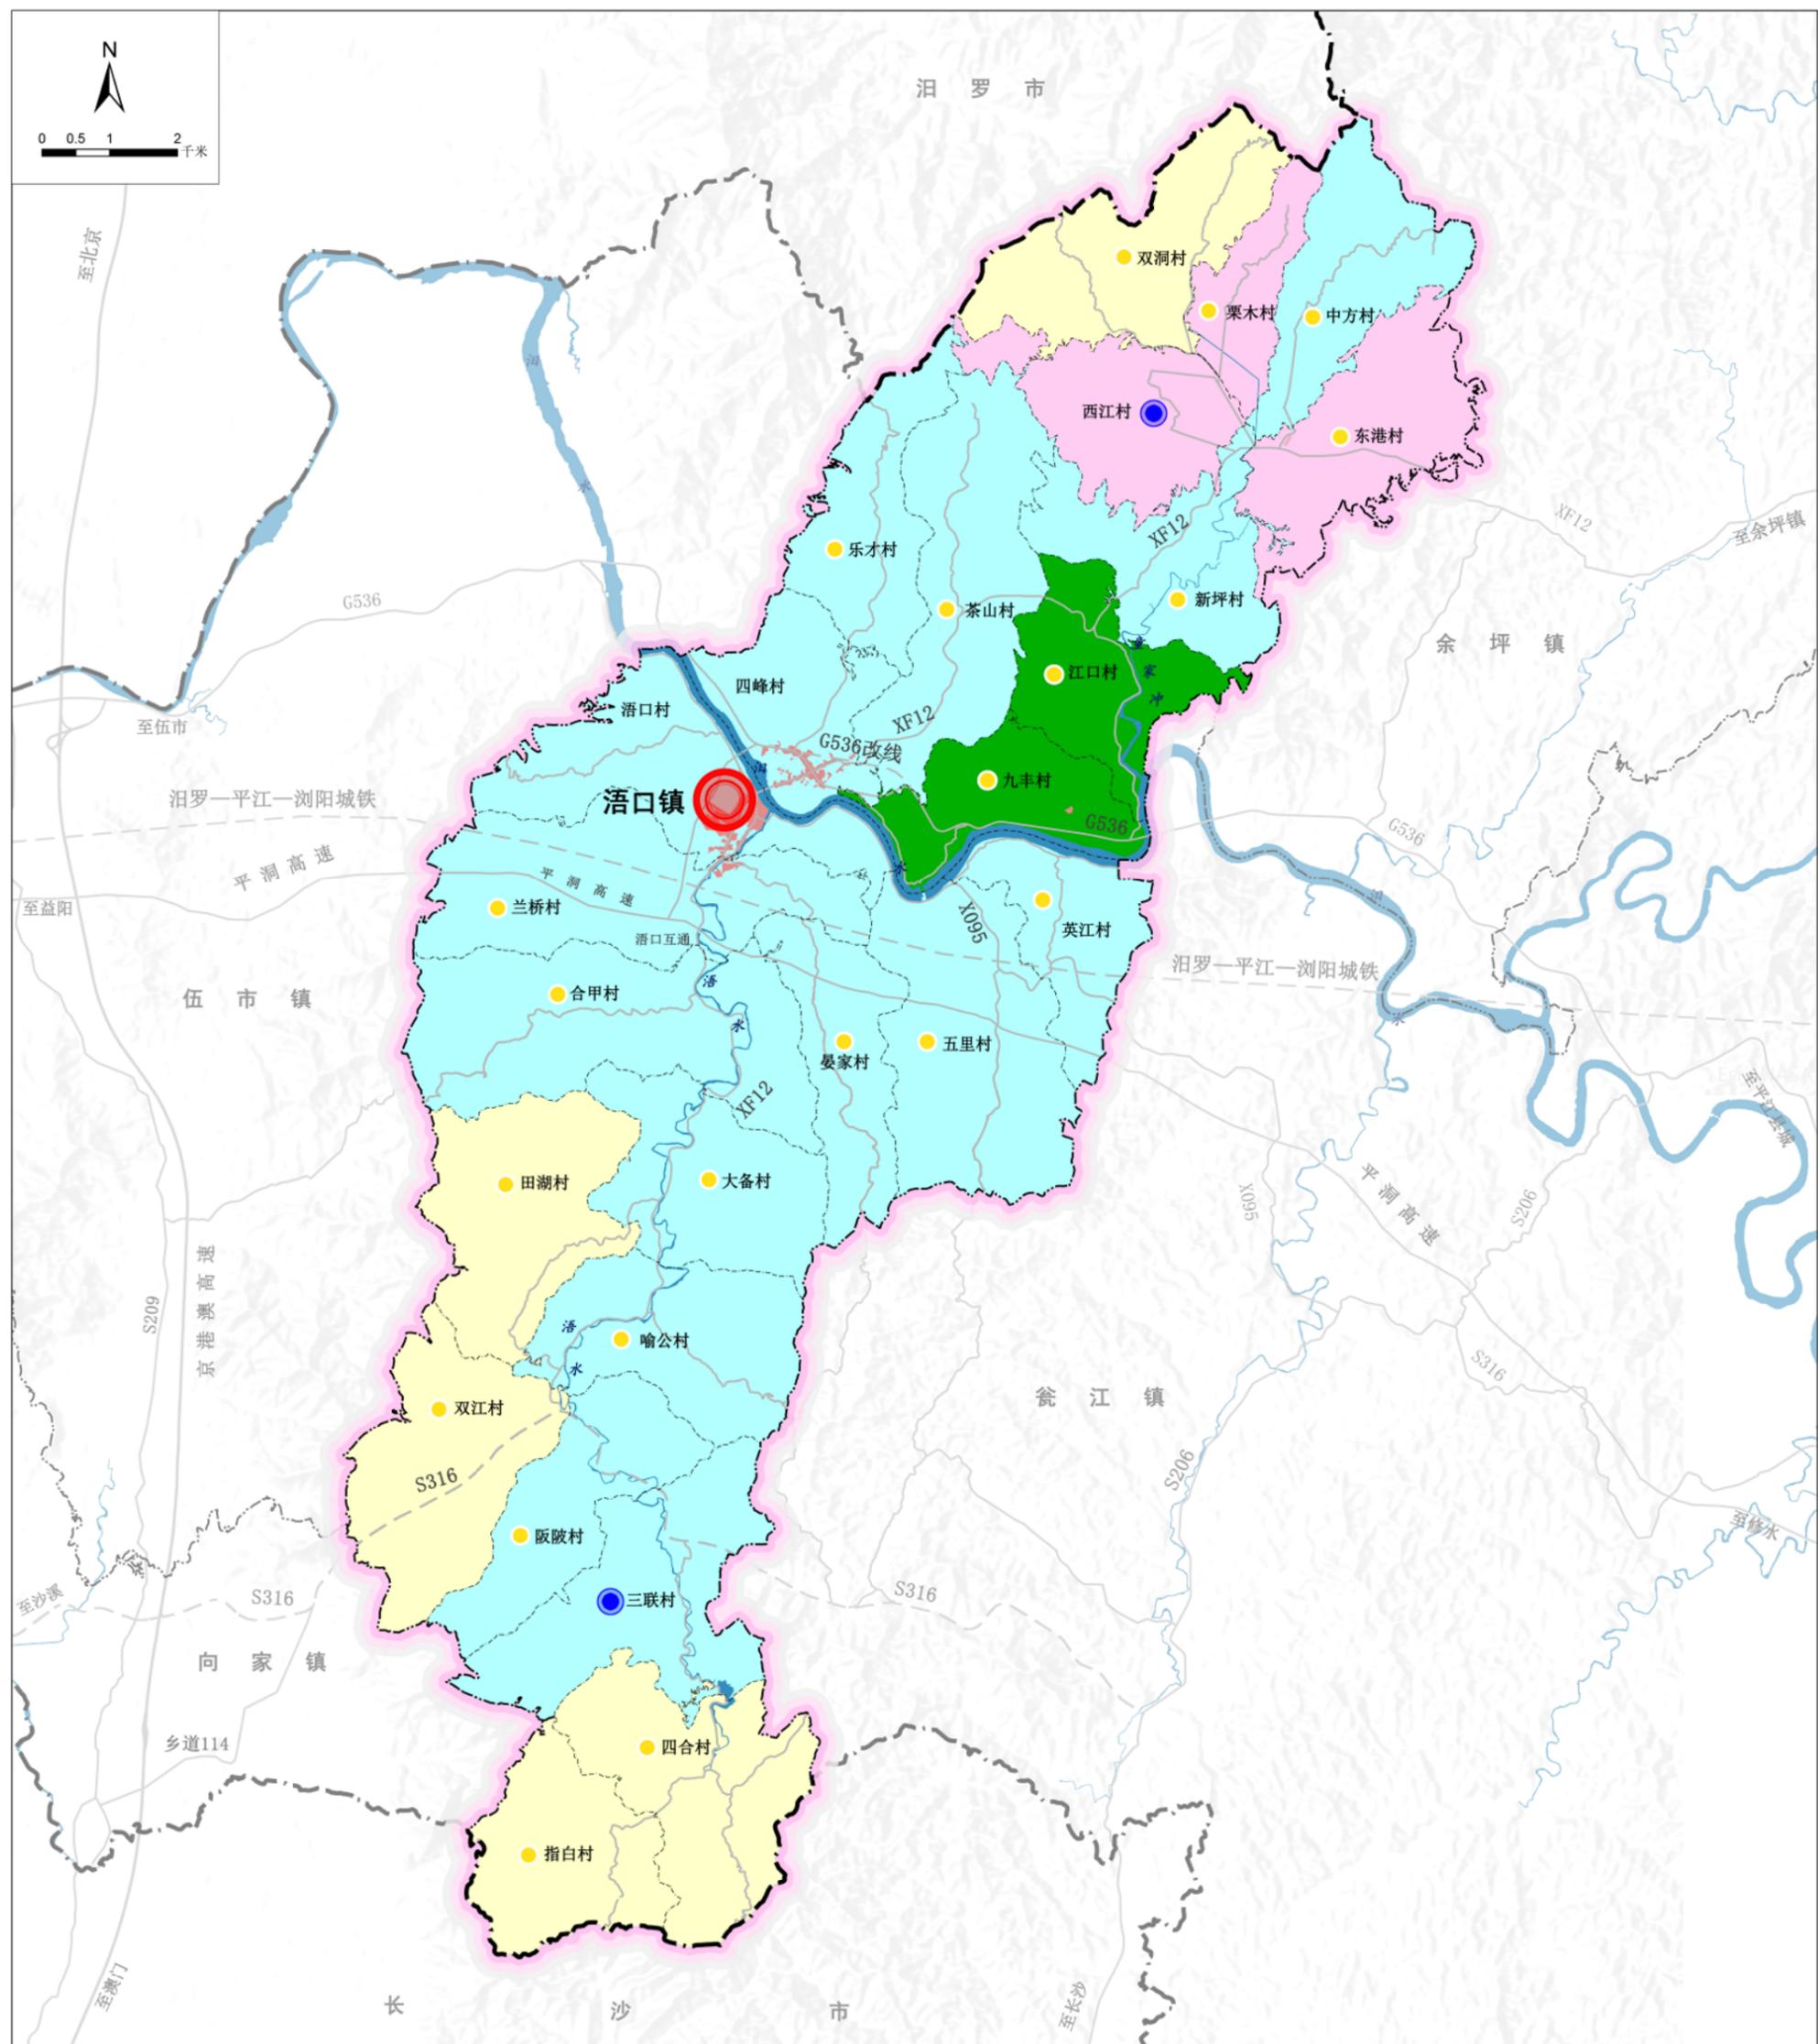

平江县浣口镇国土空间规划（2021-2035年）

综合交通规划图

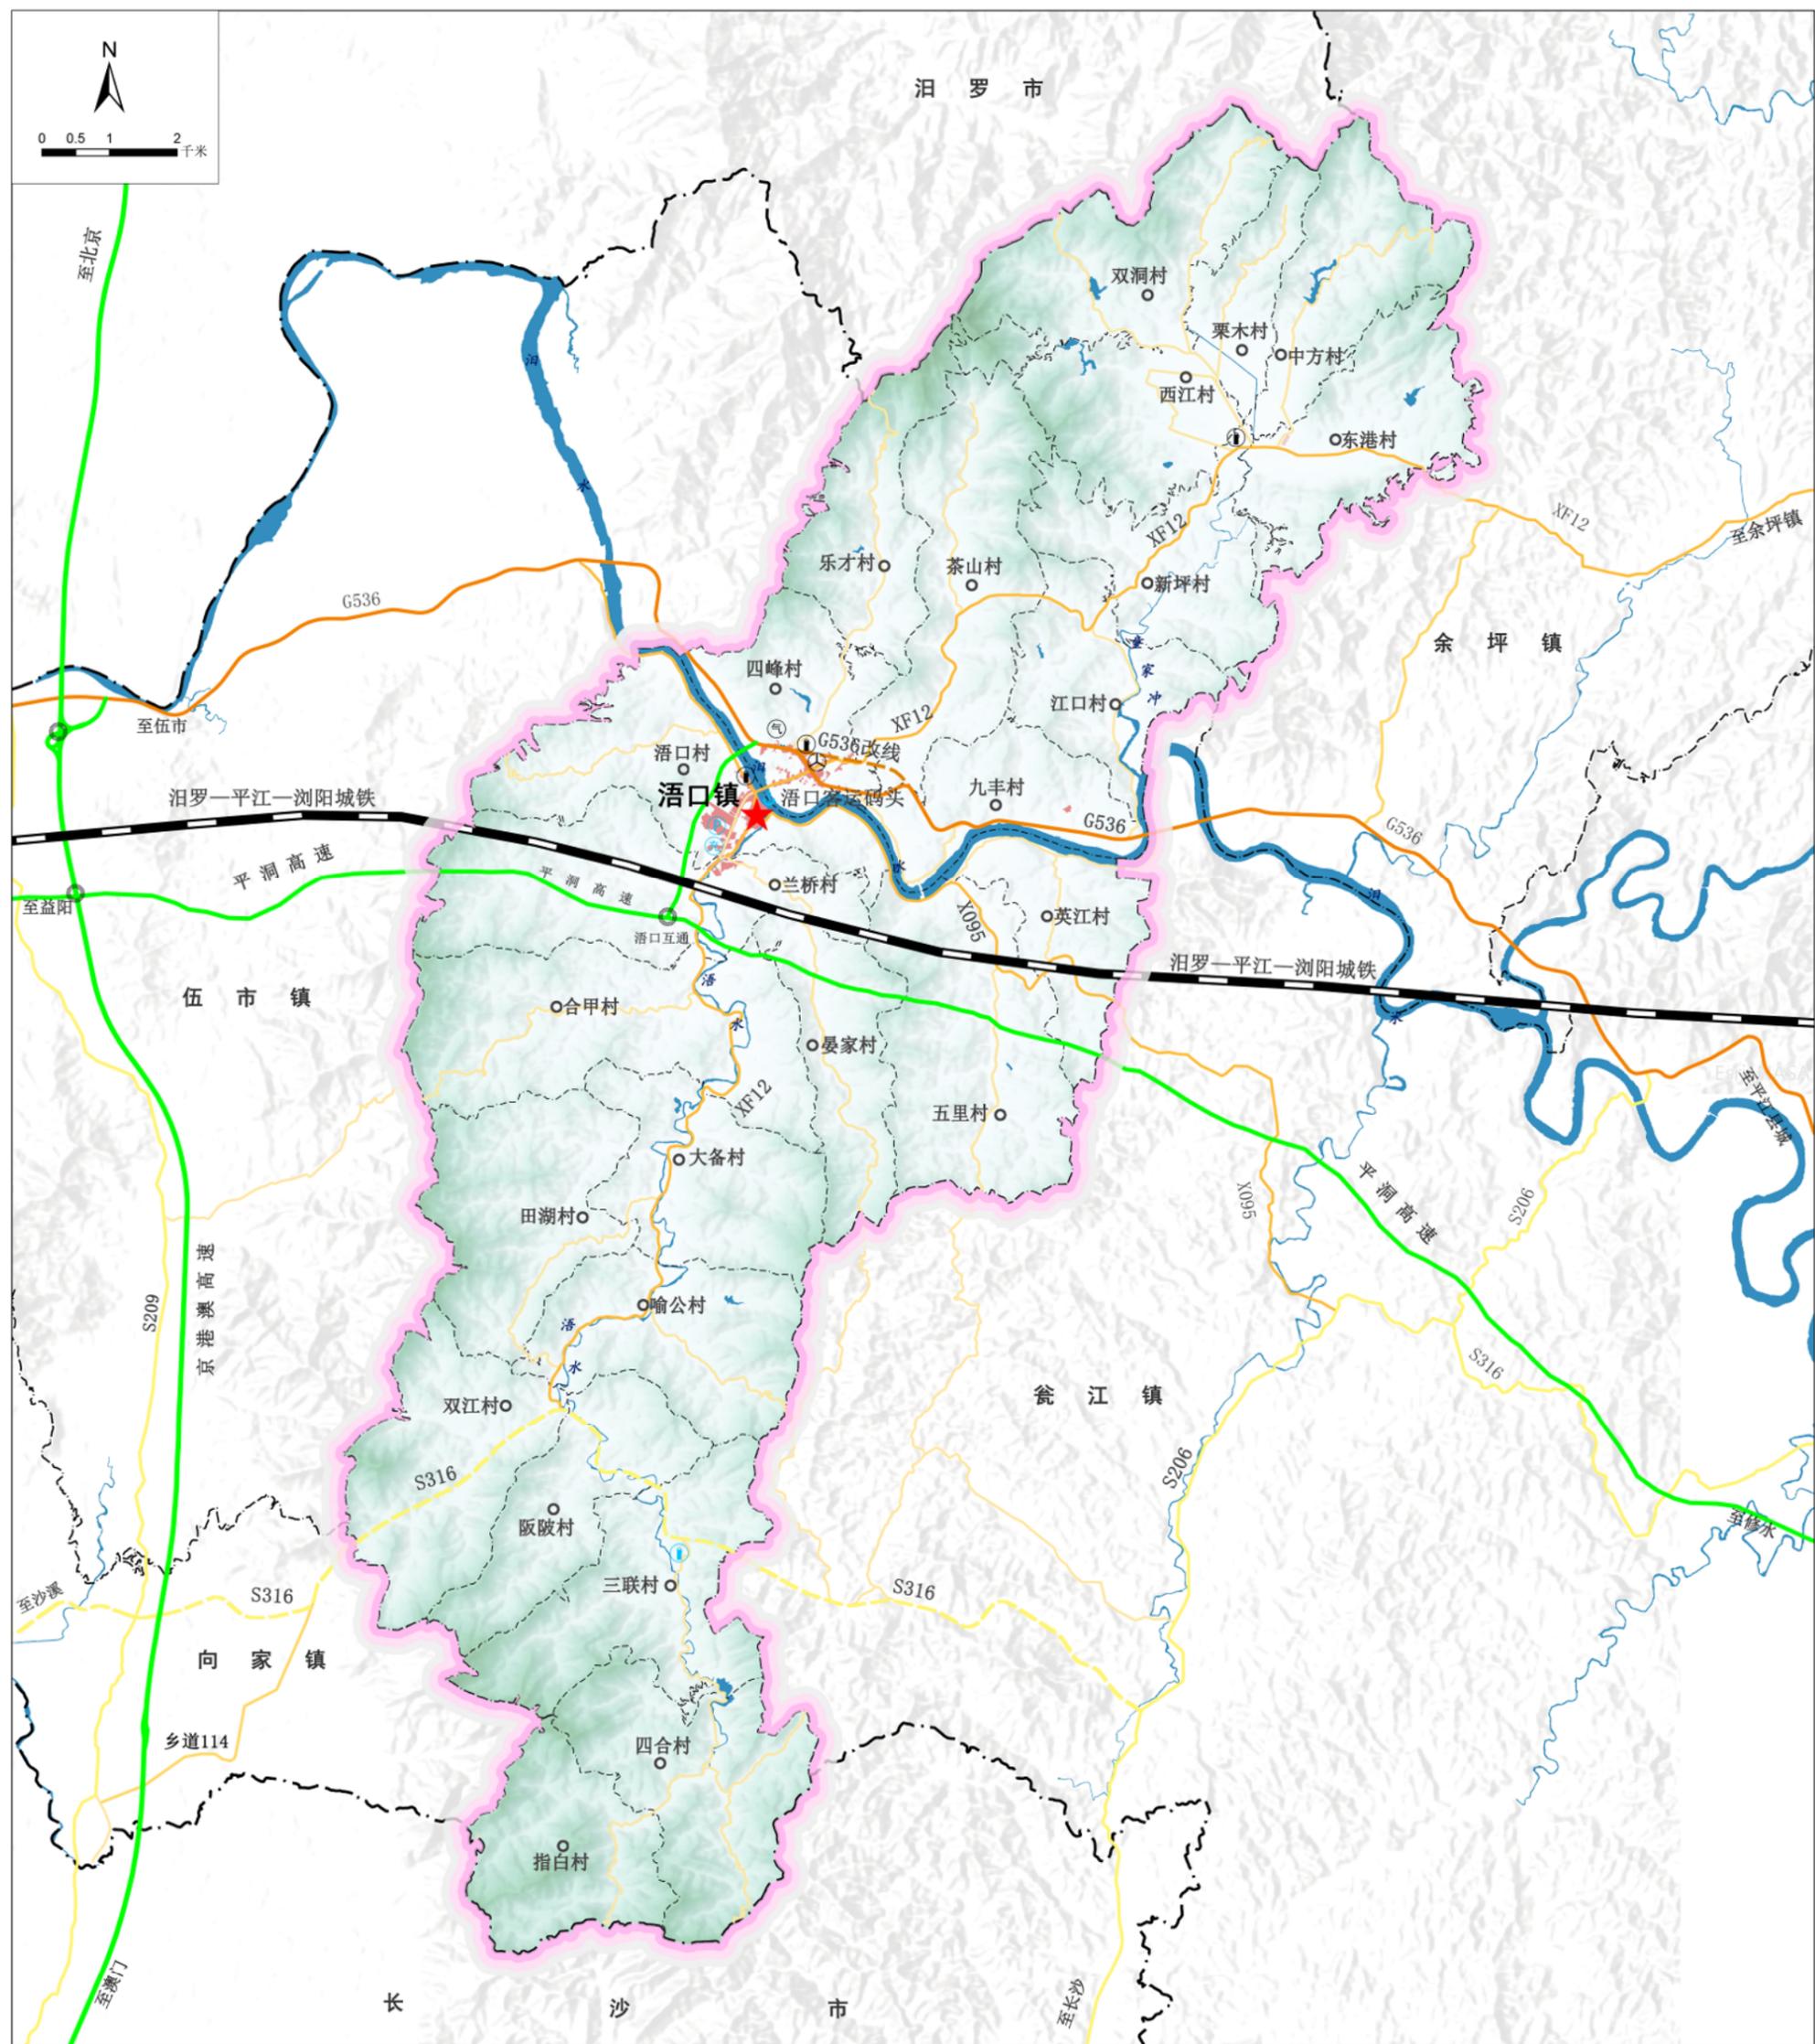


图

例

- | | | | | | |
|--------|------|------|-----------|-----------|---------|
| 城镇发展区 | 规划国道 | 现状乡道 | 现状/规划互通立交 | 现状/规划港口码头 | 县界 |
| 铁路 | 现状省道 | 规划乡道 | 现状/规划客运站 | 现状/规划铁路枢纽 | 乡、镇、街道界 |
| 现状高速公路 | 规划省道 | 现状村道 | 现状/规划加油站 | 现状/规划停车场 | 村界 |
| 规划高速公路 | 现状县道 | 规划村道 | 现状/规划加气站 | 省界 | 镇政府驻地 |
| 现状国道 | 规划县道 | 陆地水域 | 现状/规划充电桩 | 地级界 | 村委会 |

平江县浯口镇国土空间规划（2021-2035年）


基础设施规划图

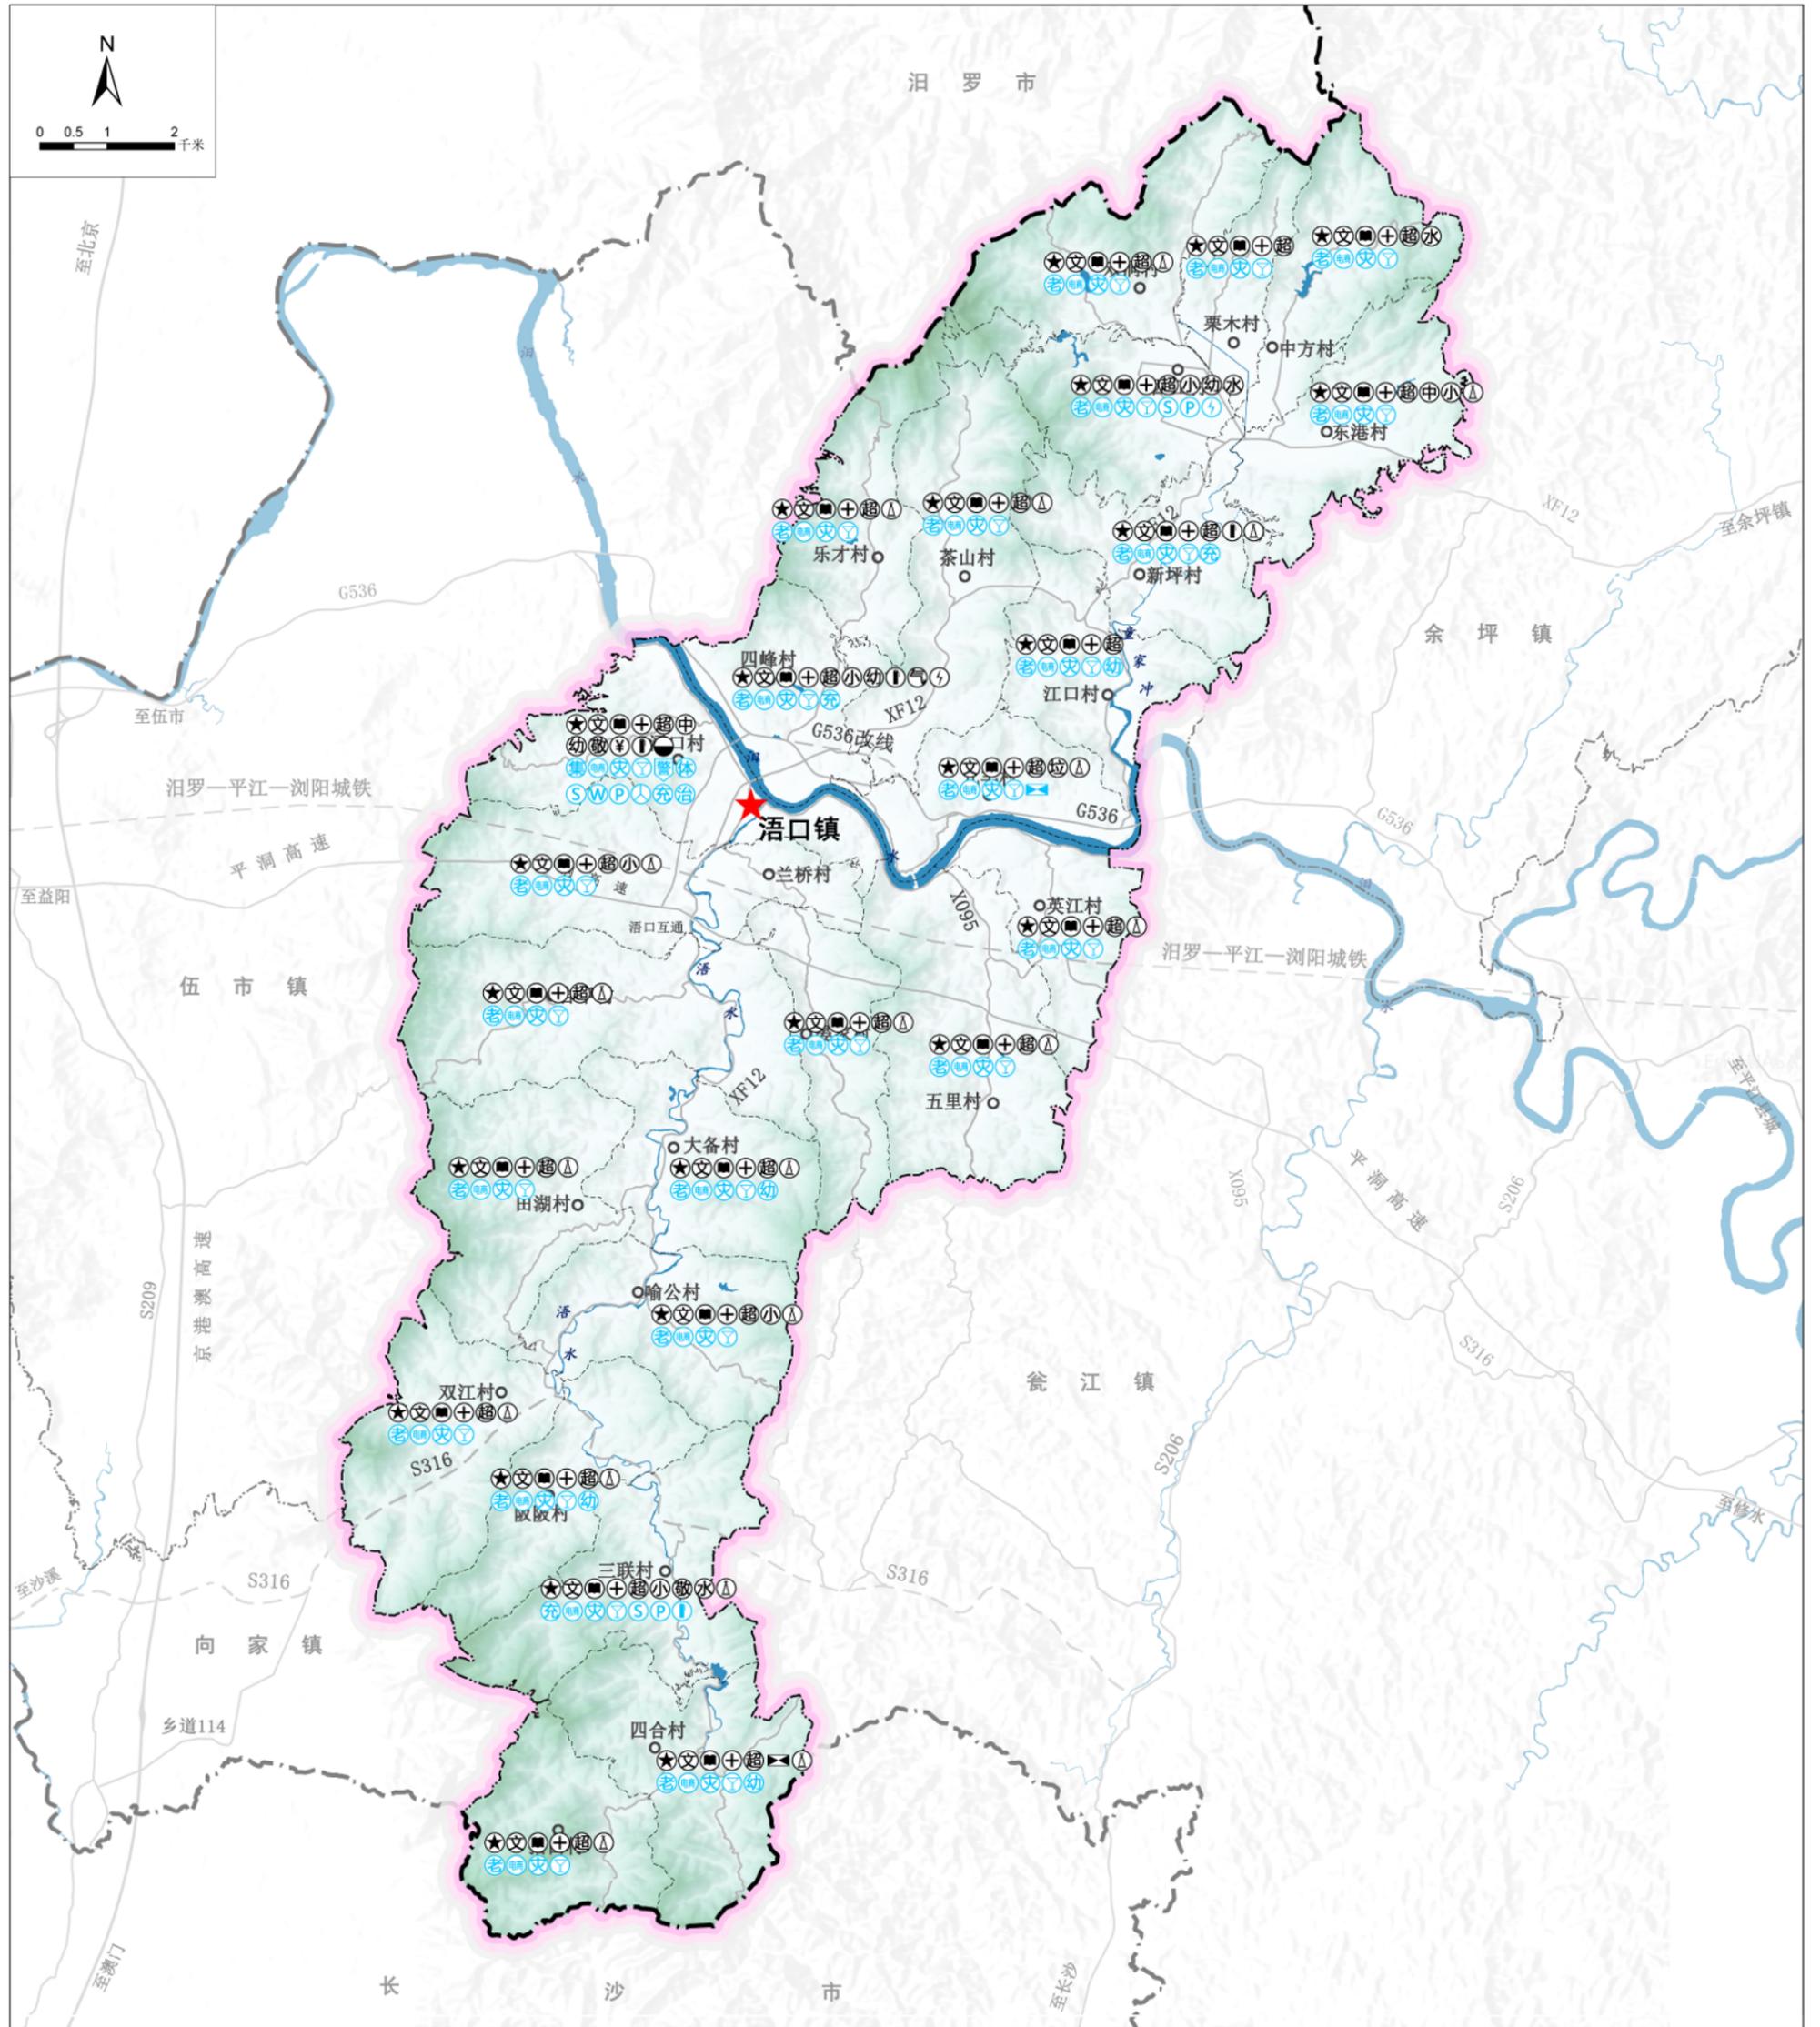

- | | | | | | |
|--|--|--|---|---|--|
| <ul style="list-style-type: none"> 现状/规划村委会 现状/规划文化活动室 现状/规划派出所 现状/规划初中 现状/规划小学 现状/规划幼儿园 现状/规划乡镇级集中治丧场所 | <ul style="list-style-type: none"> 现状/规划乡镇体育中心 现状/规划健身场地 现状/规划农家书屋 现状/规划卫生室 现状/规划养老服务中心 现状/规划停车场 现状/规划乡镇中心敬老院 | <ul style="list-style-type: none"> 现状/规划客运站 现状/规划加油站 现状/规划加气站 现状/规划新能源充电桩 现状/规划集贸市场 现状/规划电商网点 现状/规划通信基站 | <ul style="list-style-type: none"> 现状/规划邮政营业场所 现状/规划便民超市 现状/规划冷链物流 现状/规划集中供水设施 现状/规划污水处理设施 现状/规划垃圾收集点 现状/规划变电站 | <ul style="list-style-type: none"> 现状/规划垃圾中转站 现状/规划再生资源回收站 现状/规划应急避难场所 现状/规划公墓 城镇发展区 镇政府驻地 村委会 | <ul style="list-style-type: none"> 省界 地级界 县界 乡、镇、街道界 村界 |
|--|--|--|---|---|--|

平江县浯口镇国土空间规划（2021-2035年）

国土空间规划分区图

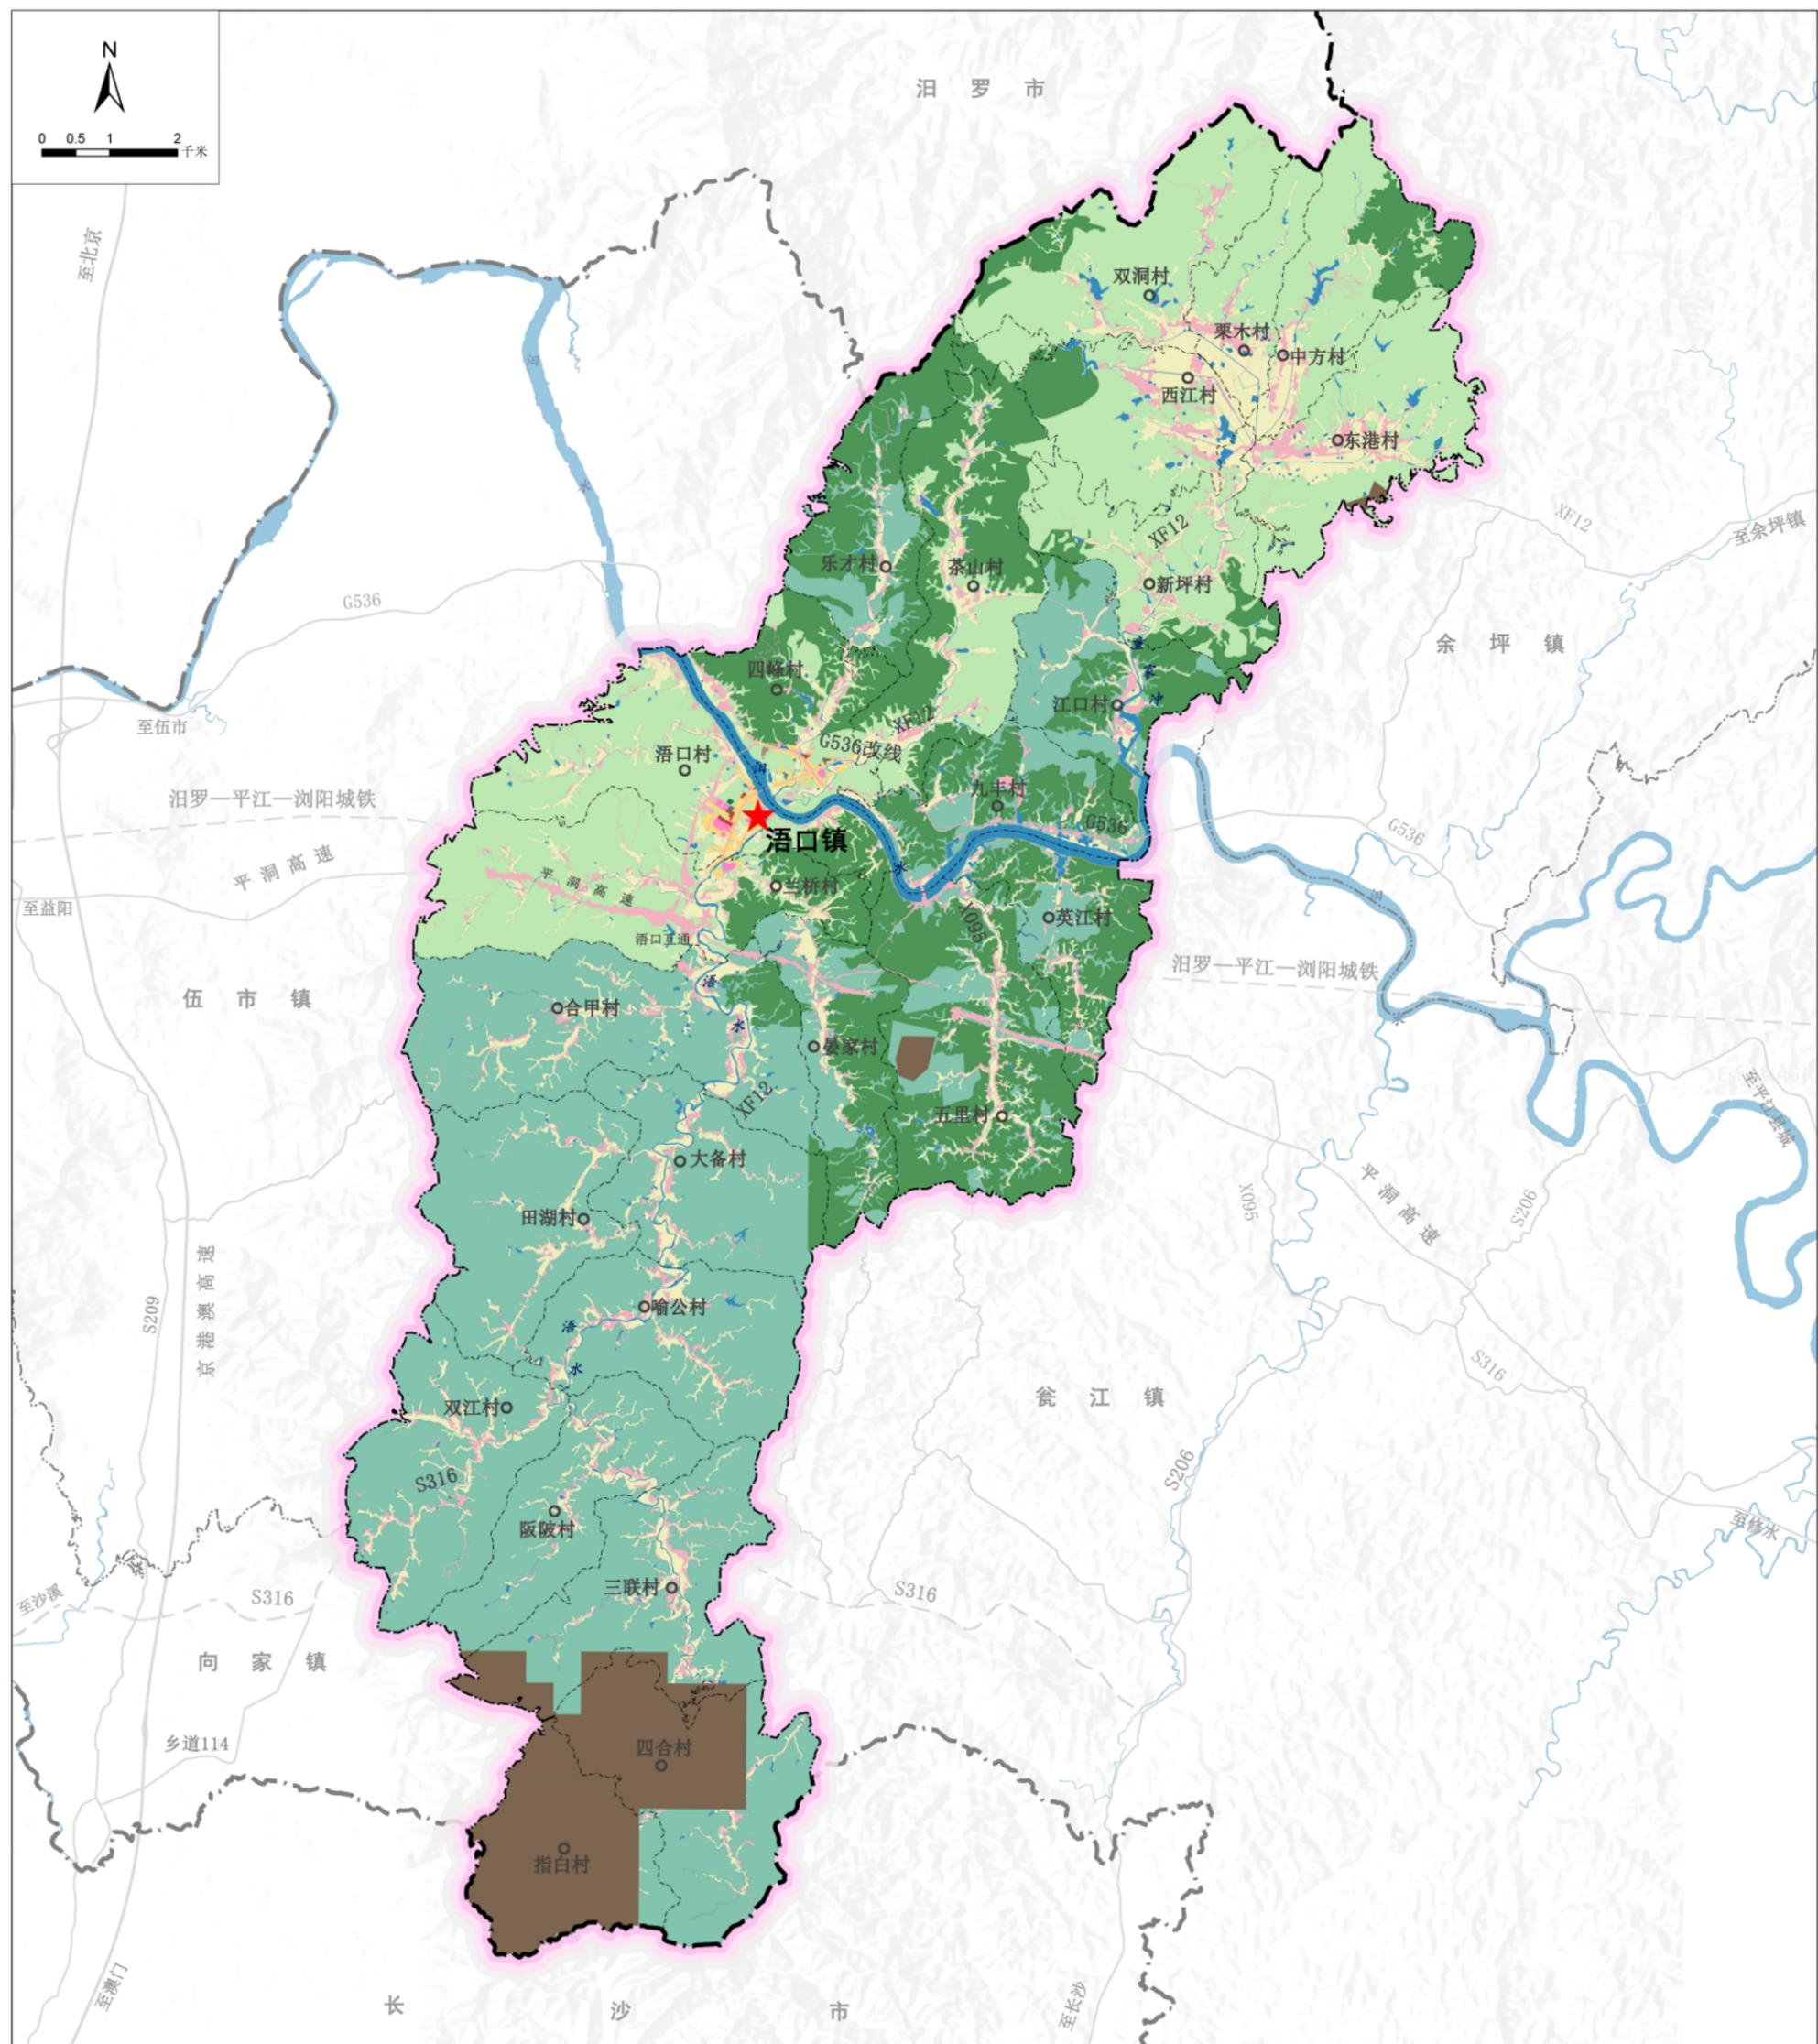


图

例

- | | | | | | | | | | | | | | |
|--|---------|--|-------|--|---------|--|---------|--|---------|--|---------|--|-------|
| | 生态保护区 | | 城镇发展区 | | 物流仓储区 | | 特别用途区 | | 林业发展区 | | 村委会 | | 村界 |
| | 生态控制区 | | 居住生活区 | | 绿地休闲区 | | 其他城镇建设区 | | 牧业发展区 | | 省界 | | 地级界 |
| | 农田保护区 | | 综合服务区 | | 交通枢纽区 | | 乡村发展区 | | 铁路 | | 县级界 | | 县界 |
| | 矿产能源发展区 | | 商业商务区 | | 战略预留区 | | 村庄建设区 | | 现状/规划公路 | | 乡、镇、街道界 | | 镇政府驻地 |
| | 陆地水域 | | 工业发展区 | | 城镇弹性发展区 | | 一般农业区 | | | | | | |

平江县浯口镇国土空间规划（2021-2035年）


详细规划编制单元划分图

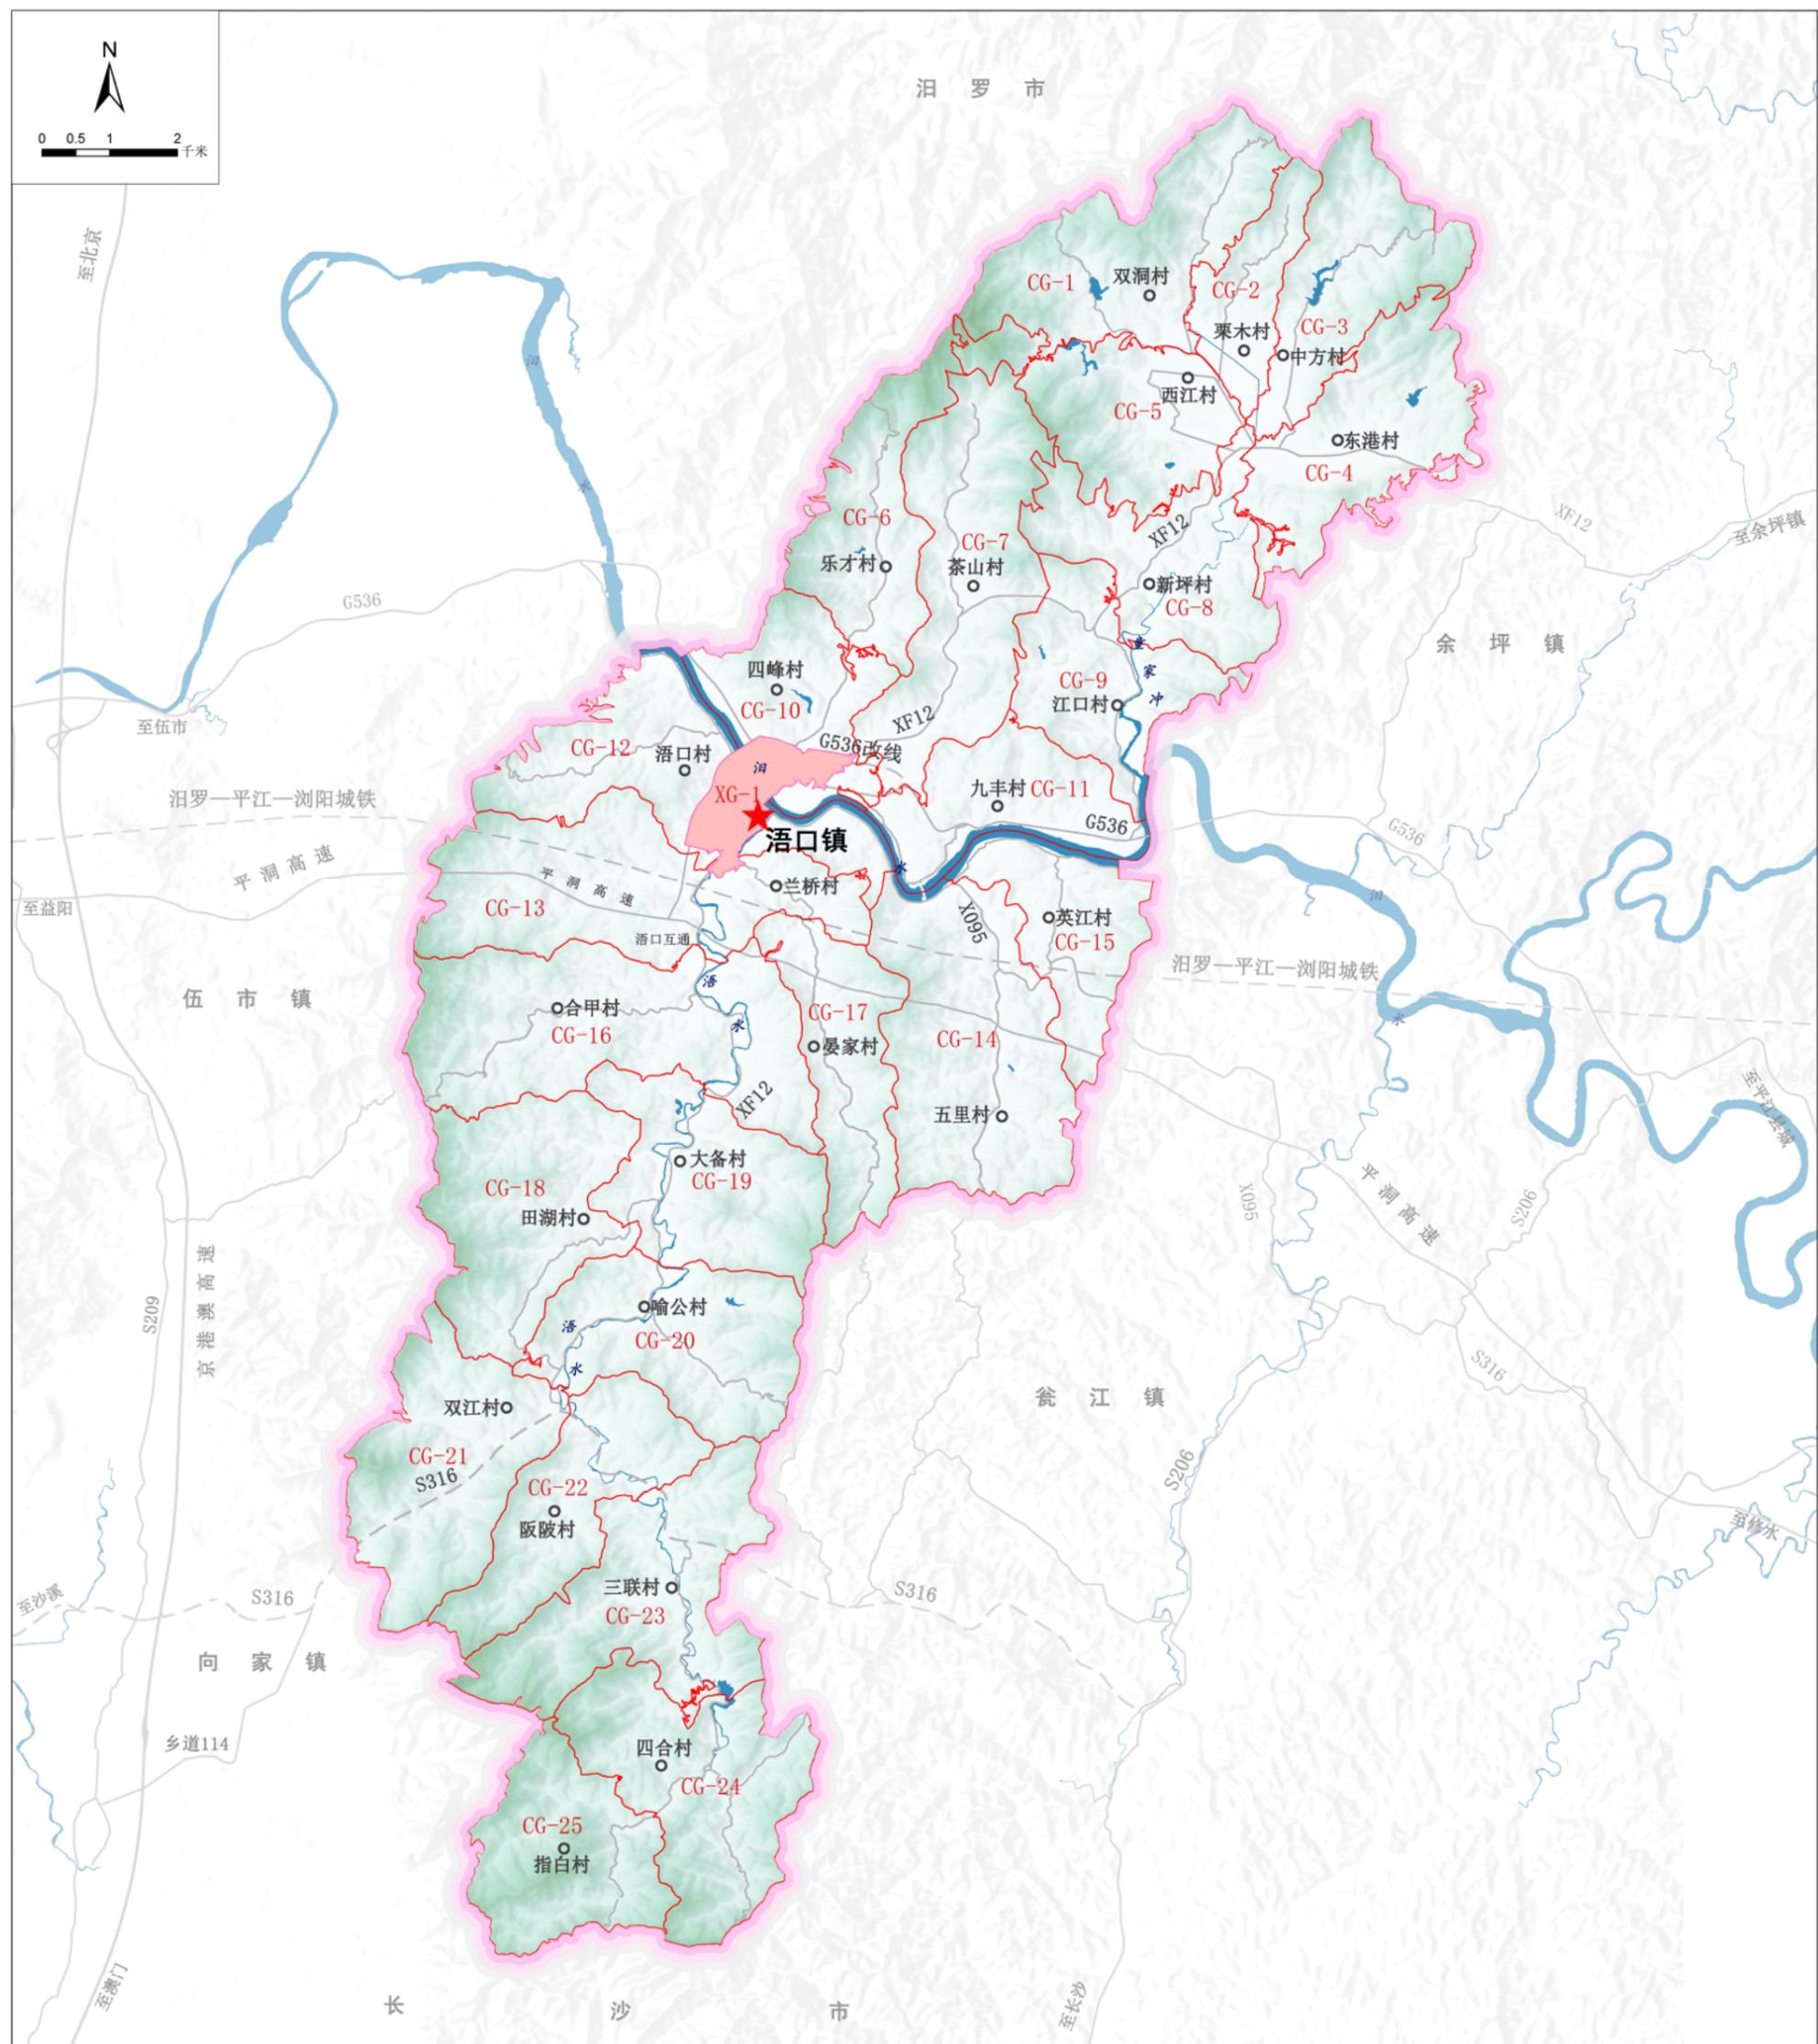

- | | | | |
|---|--|--|--|
| 图 | | | |
| | | | |
| 例 | | | |
| | | | |
| | | | |
| | | | |

平江县浯口镇国土空间规划（2021-2035年）



重大项目用地布局图

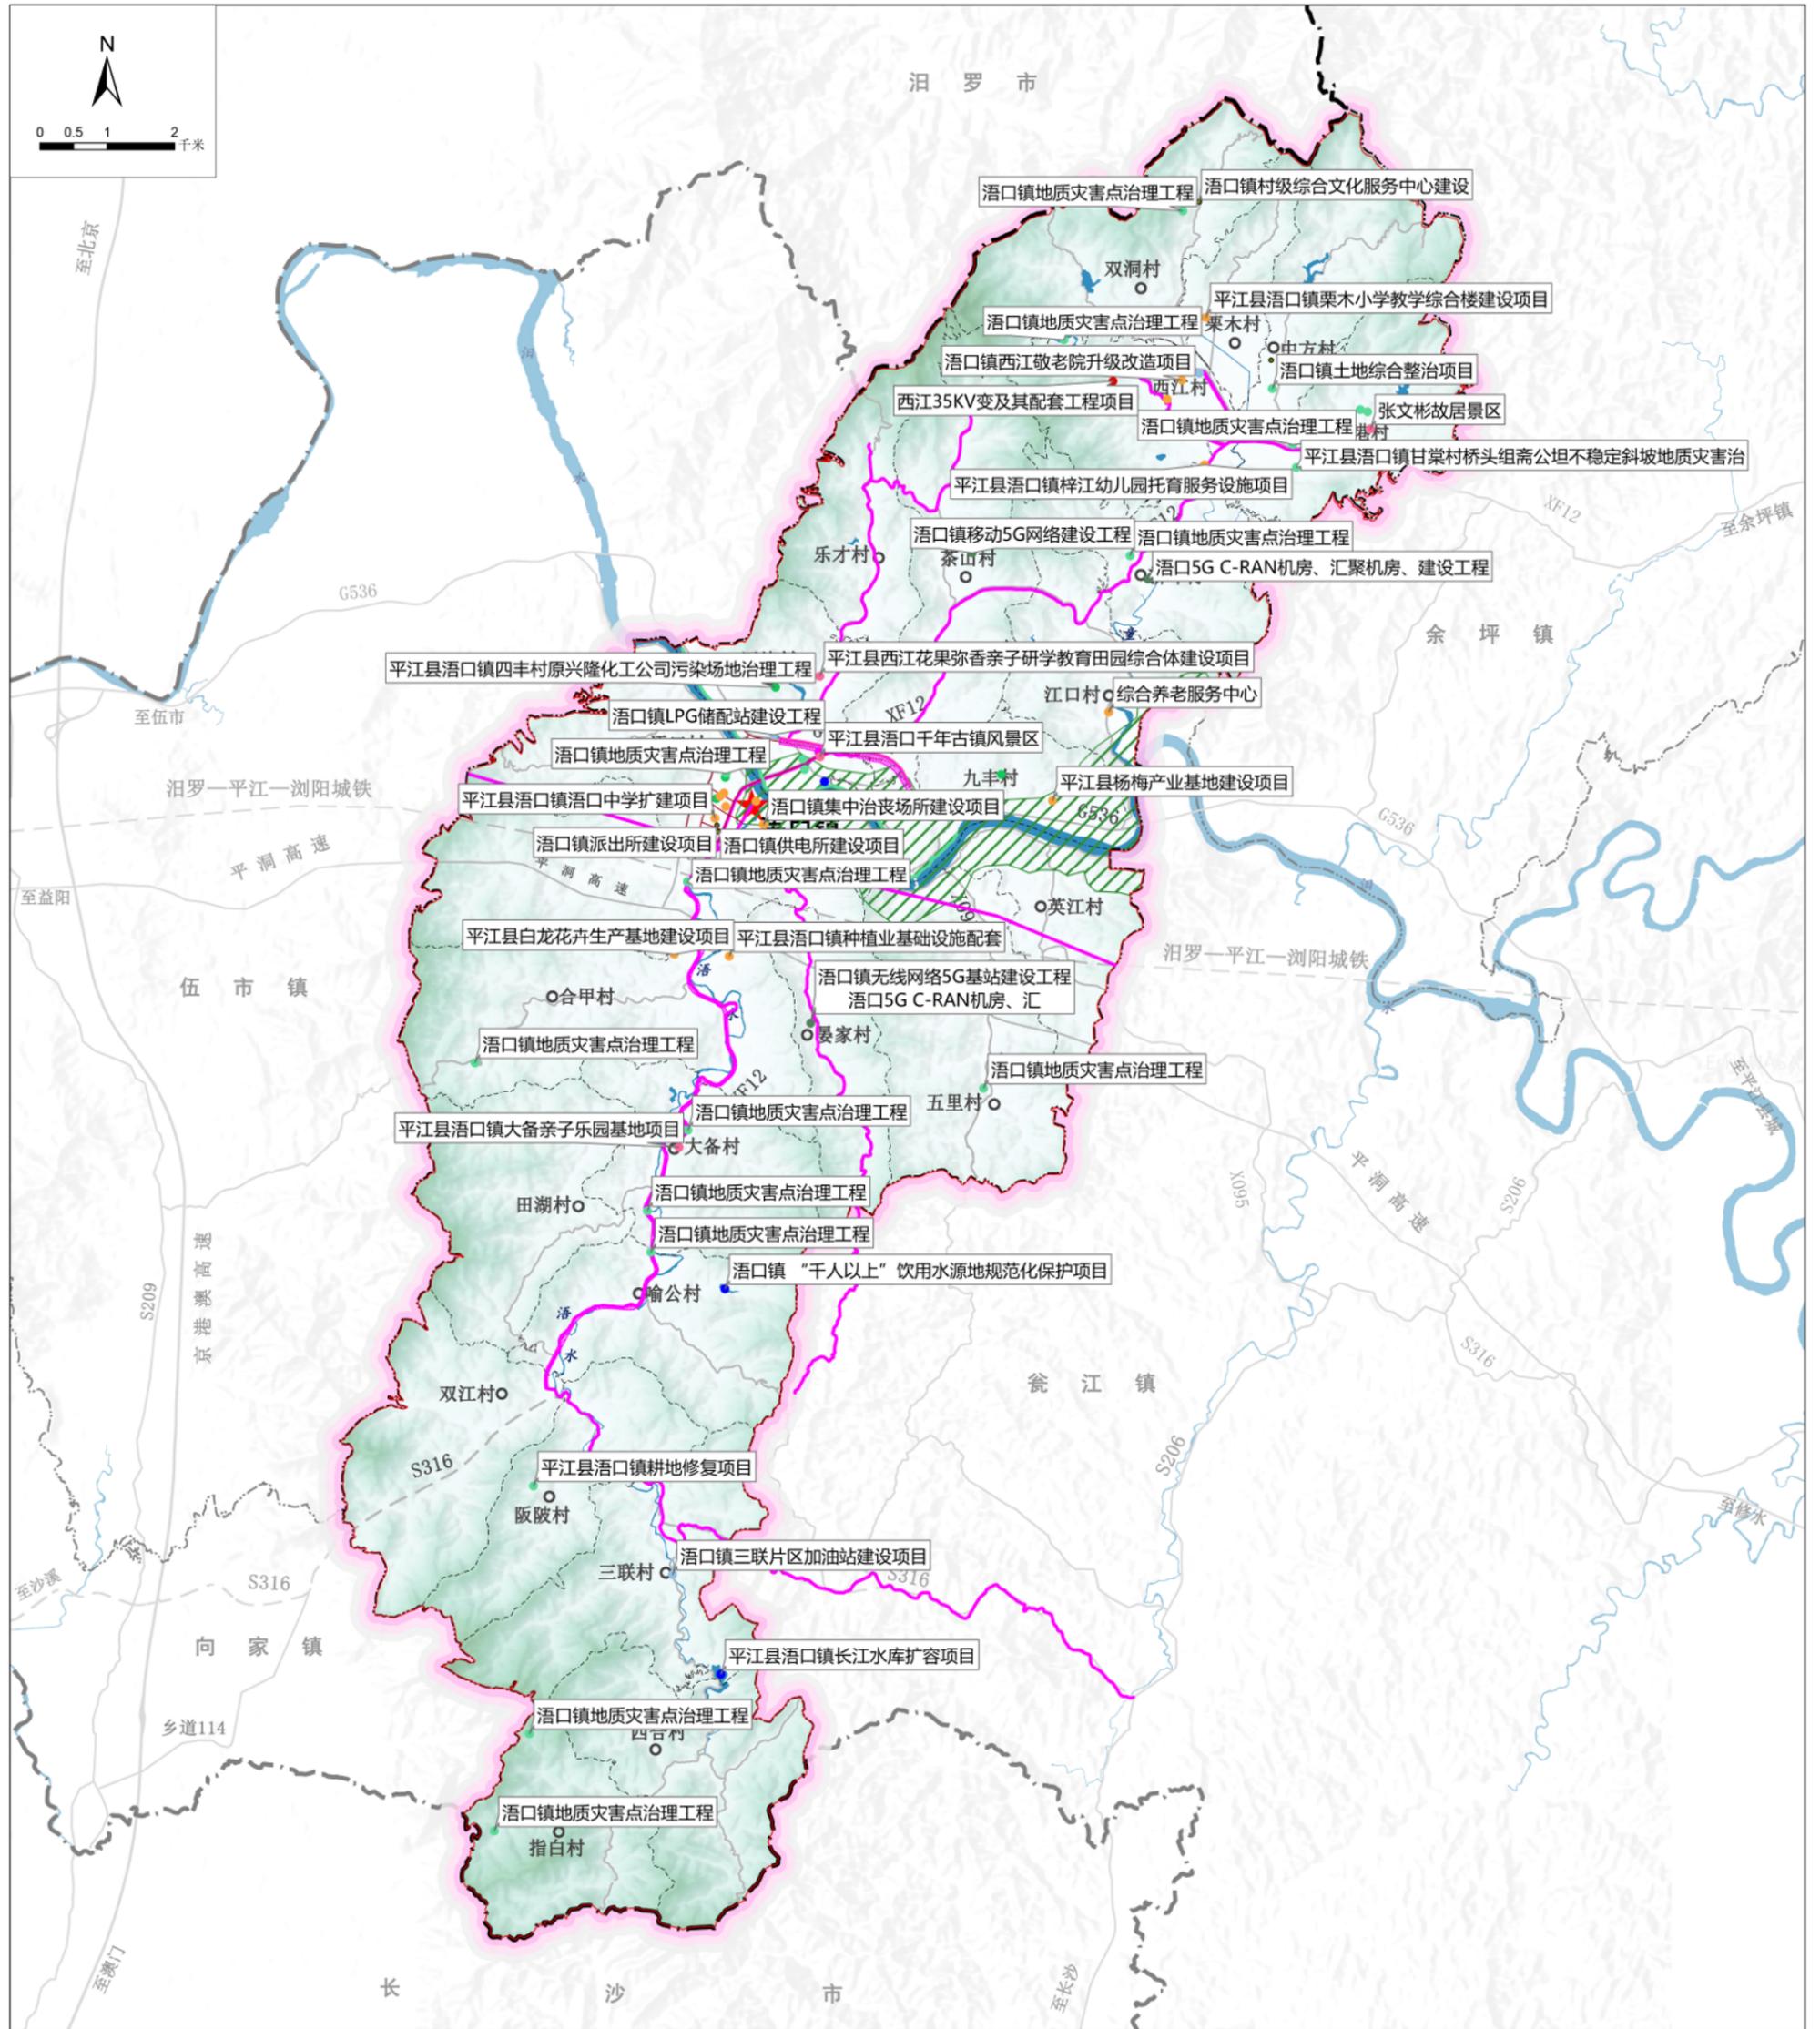

图例	省界	★ 镇政府驻地	城镇发展区	● 能源项目(点状)	— 通讯项目(线状)	● 民生项目(点状)	— 风貌整治项目(线状)
	地级界	○ 村委会	交通项目(点状)	— 能源项目(线状)	● 环保项目(点状)	— 民生项目(线状)	● 历史文化保护项目(点状)
	县界	— 铁路	— 交通项目(线状)	● 电力项目(点状)	— 环保项目(线状)	● 生态项目(点状)	— 历史文化保护项目(线状)
	乡、镇、街道界	— 现状/规划公路	● 水利项目(点状)	— 电力项目(线状)	● 旅游项目(点状)	— 生态项目(线状)	● 国土综合整治项目(点状)
	村级界	— 陆地水域	— 水利项目(线状)	● 通讯项目(点状)	— 旅游项目(线状)	● 风貌整治项目(点状)	— 国土综合整治项目(线状)

平江县浯口镇国土空间规划（2021-2035年）


镇政府驻地控制线规划图

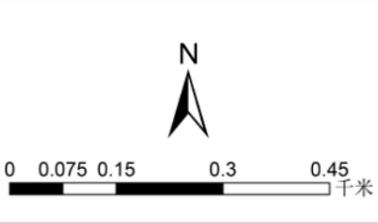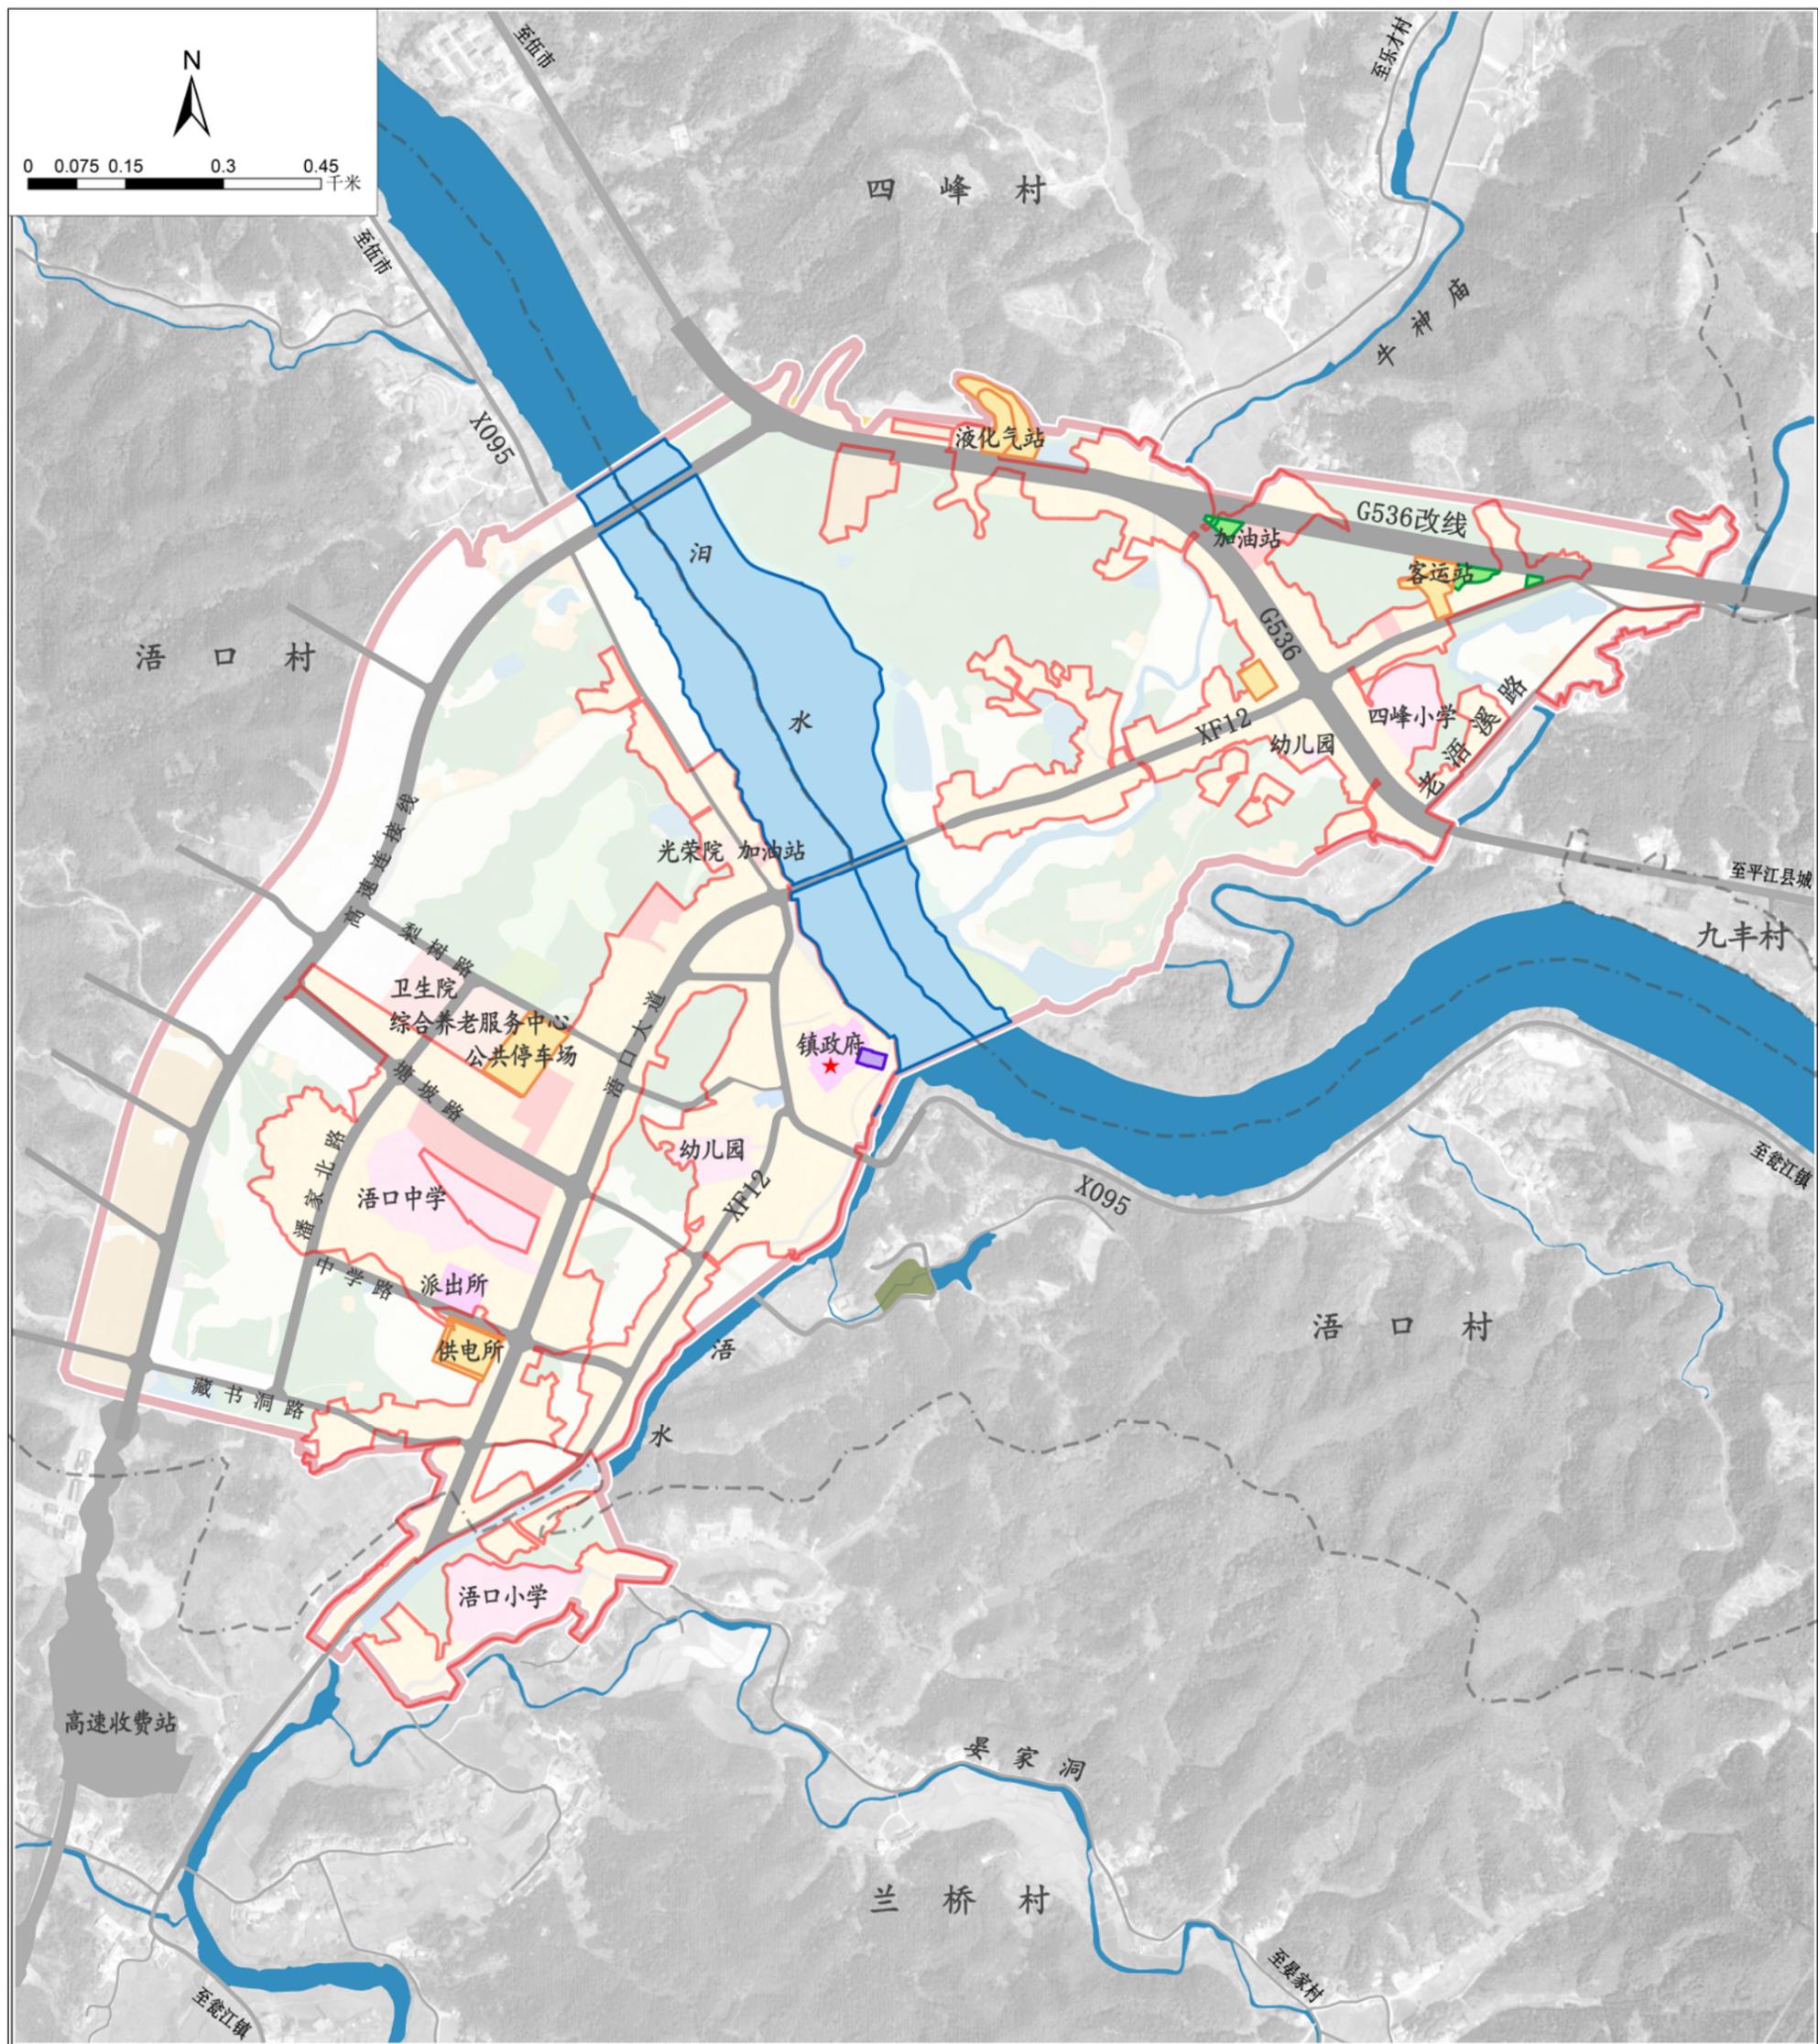

- | | | |
|---------|---------|---------|
| 城市绿线 | 城镇村道路用地 | 村界 |
| 城市蓝线 | 陆地水域 | ★ 镇政府驻地 |
| 城市黄线 | 城镇开发边界 | ○ 村委会 |
| 城市紫线 | 镇政府驻地范围 | |
| 洪涝风险控制线 | 乡、镇、街道界 | |

平江县浯口镇国土空间规划（2021-2035年）



镇政府驻地国土空间用地现状图

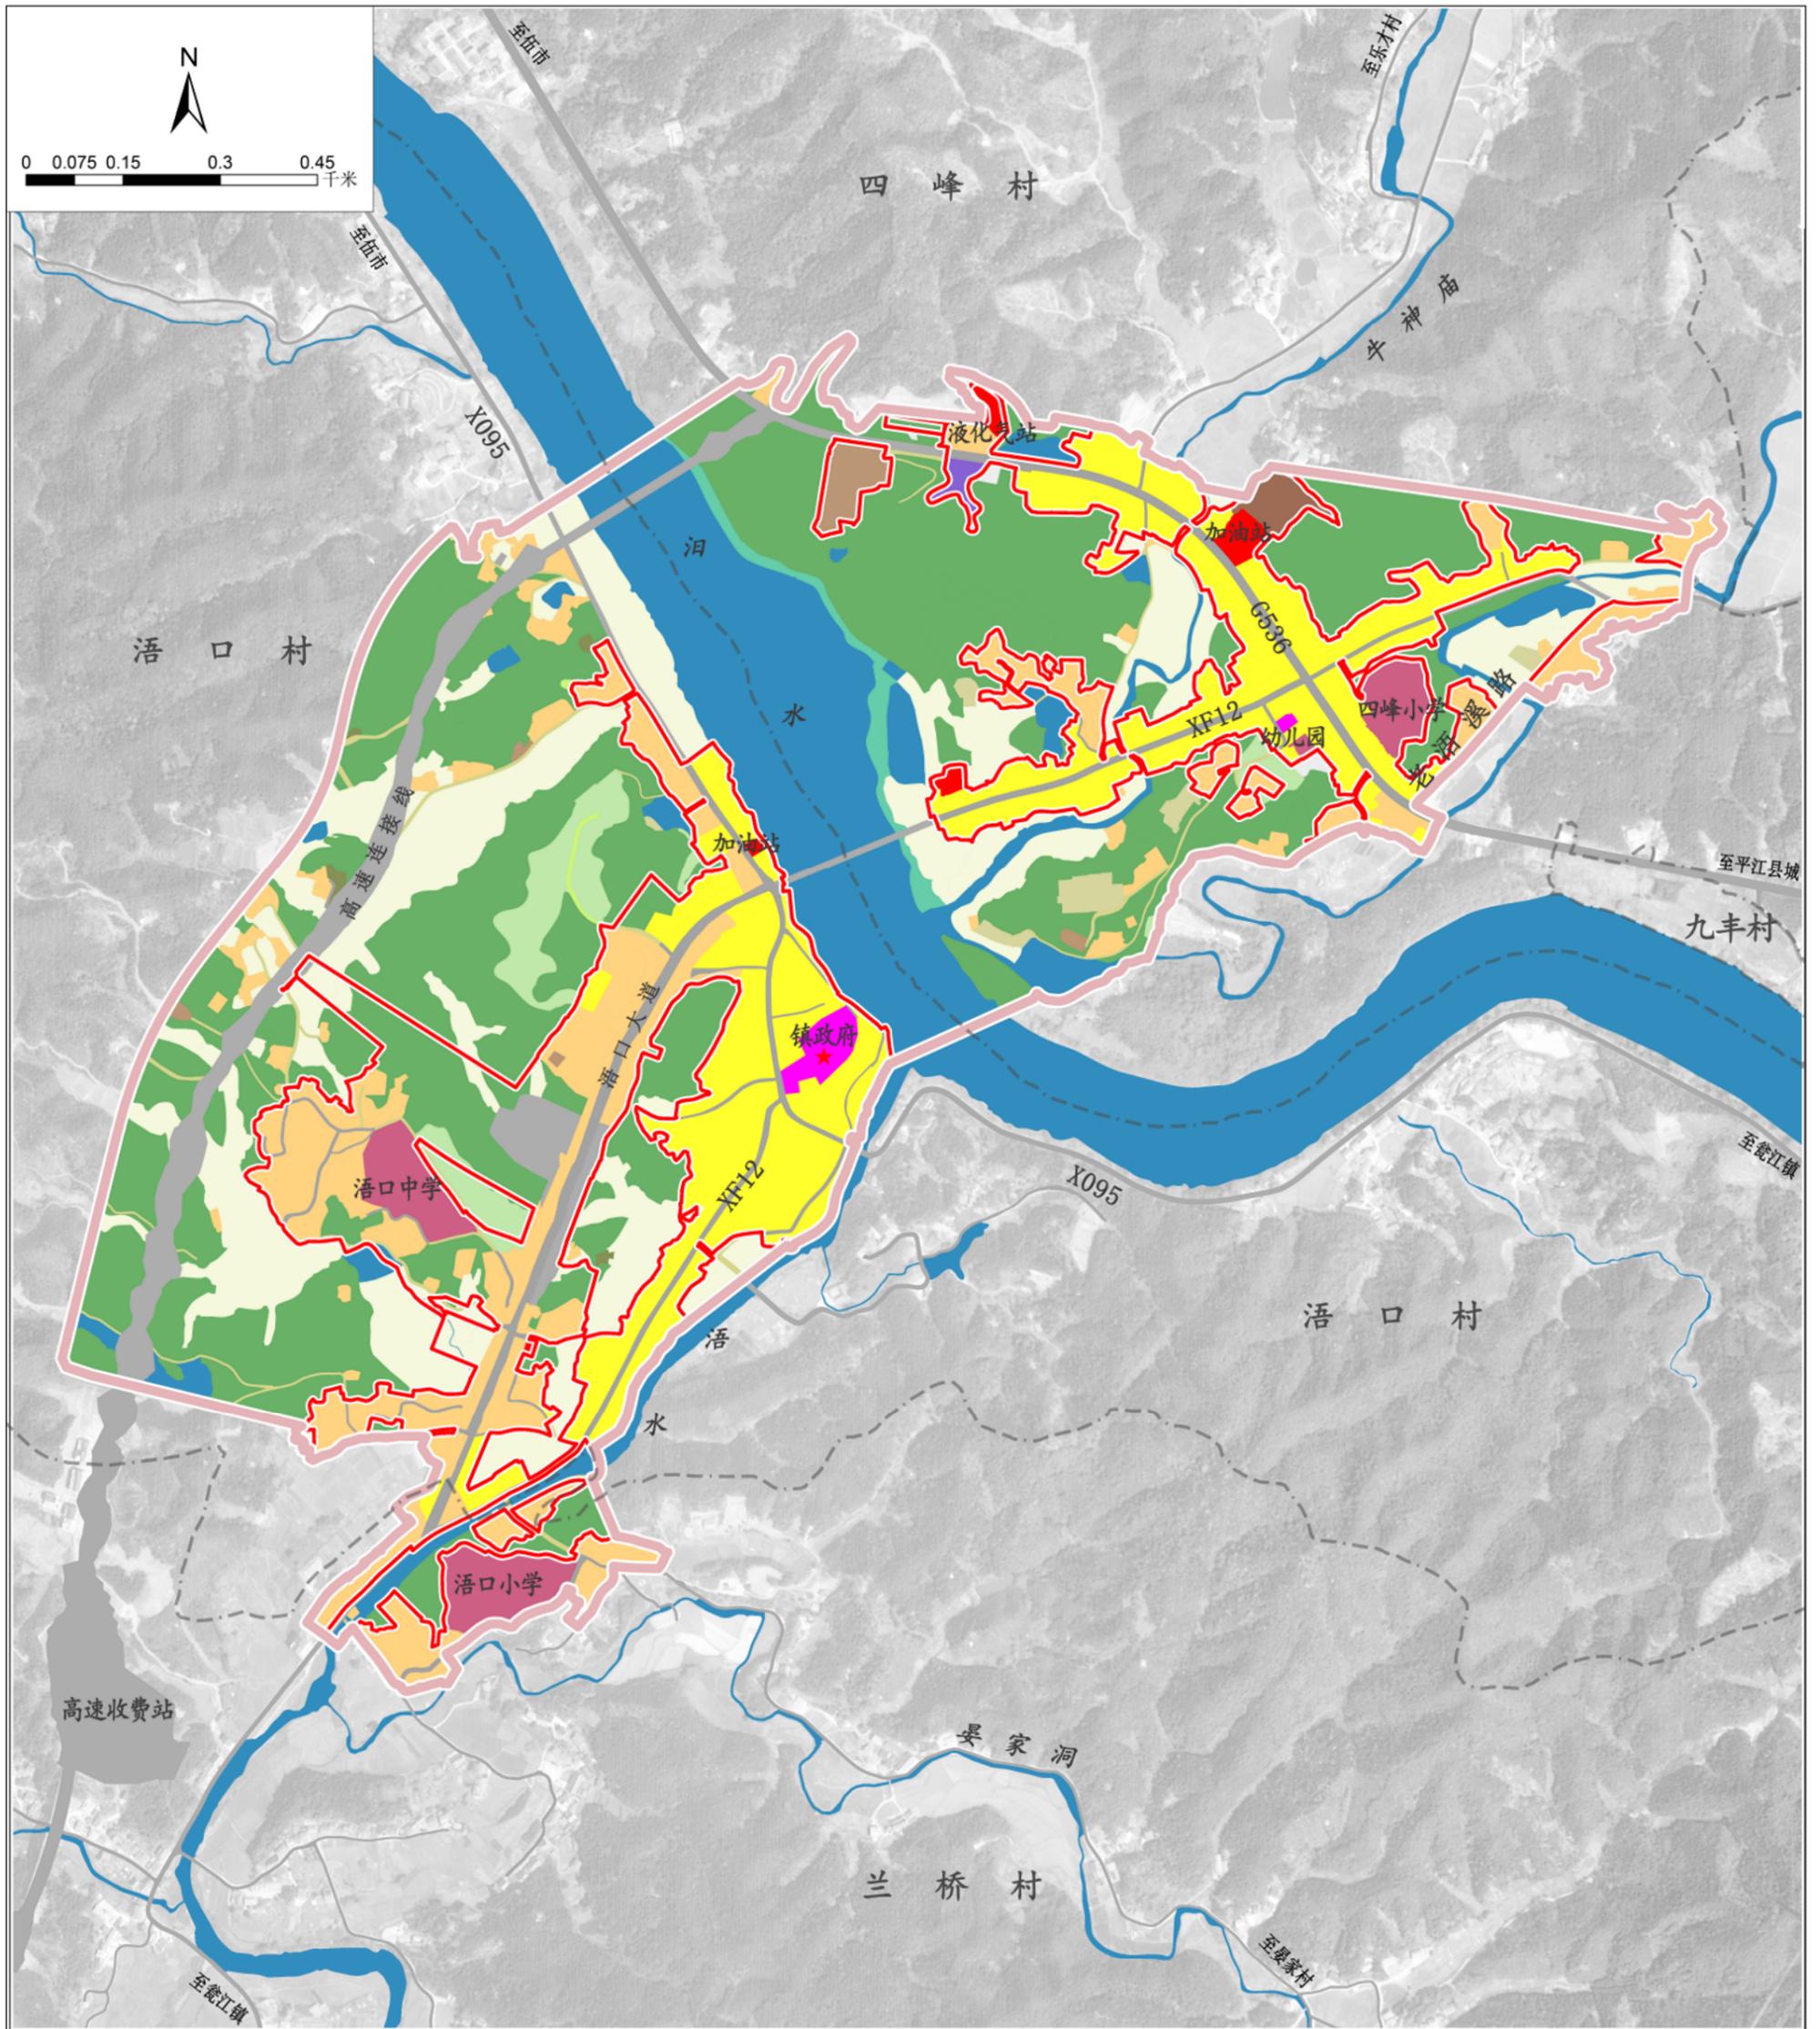

耕地	居住用地	体育用地	仓储用地	供电用地	水工设施用地	其他土地	城镇开发边界
园地	机关团体用地	医疗卫生用地	铁路用地	供燃气用地	绿地与开敞空间用地	★ 镇政府驻地	镇政府驻地范围
林地	科研用地	社会福利用地	公路用地	邮政用地	特殊用地	○ 村委会	
草地	文化用地	商业服务业用地	城镇村道路用地	环卫用地	留白用地	--- 乡、镇、街道界	
湿地	教育用地	工矿用地	交通场站用地	消防用地	陆地水域	--- 村界	

平江县浯口镇国土空间规划（2021-2035年）

镇政府驻地国土空间用地规划图

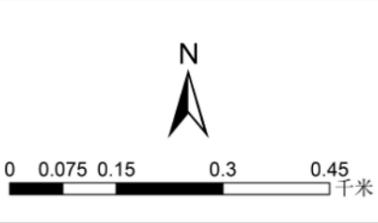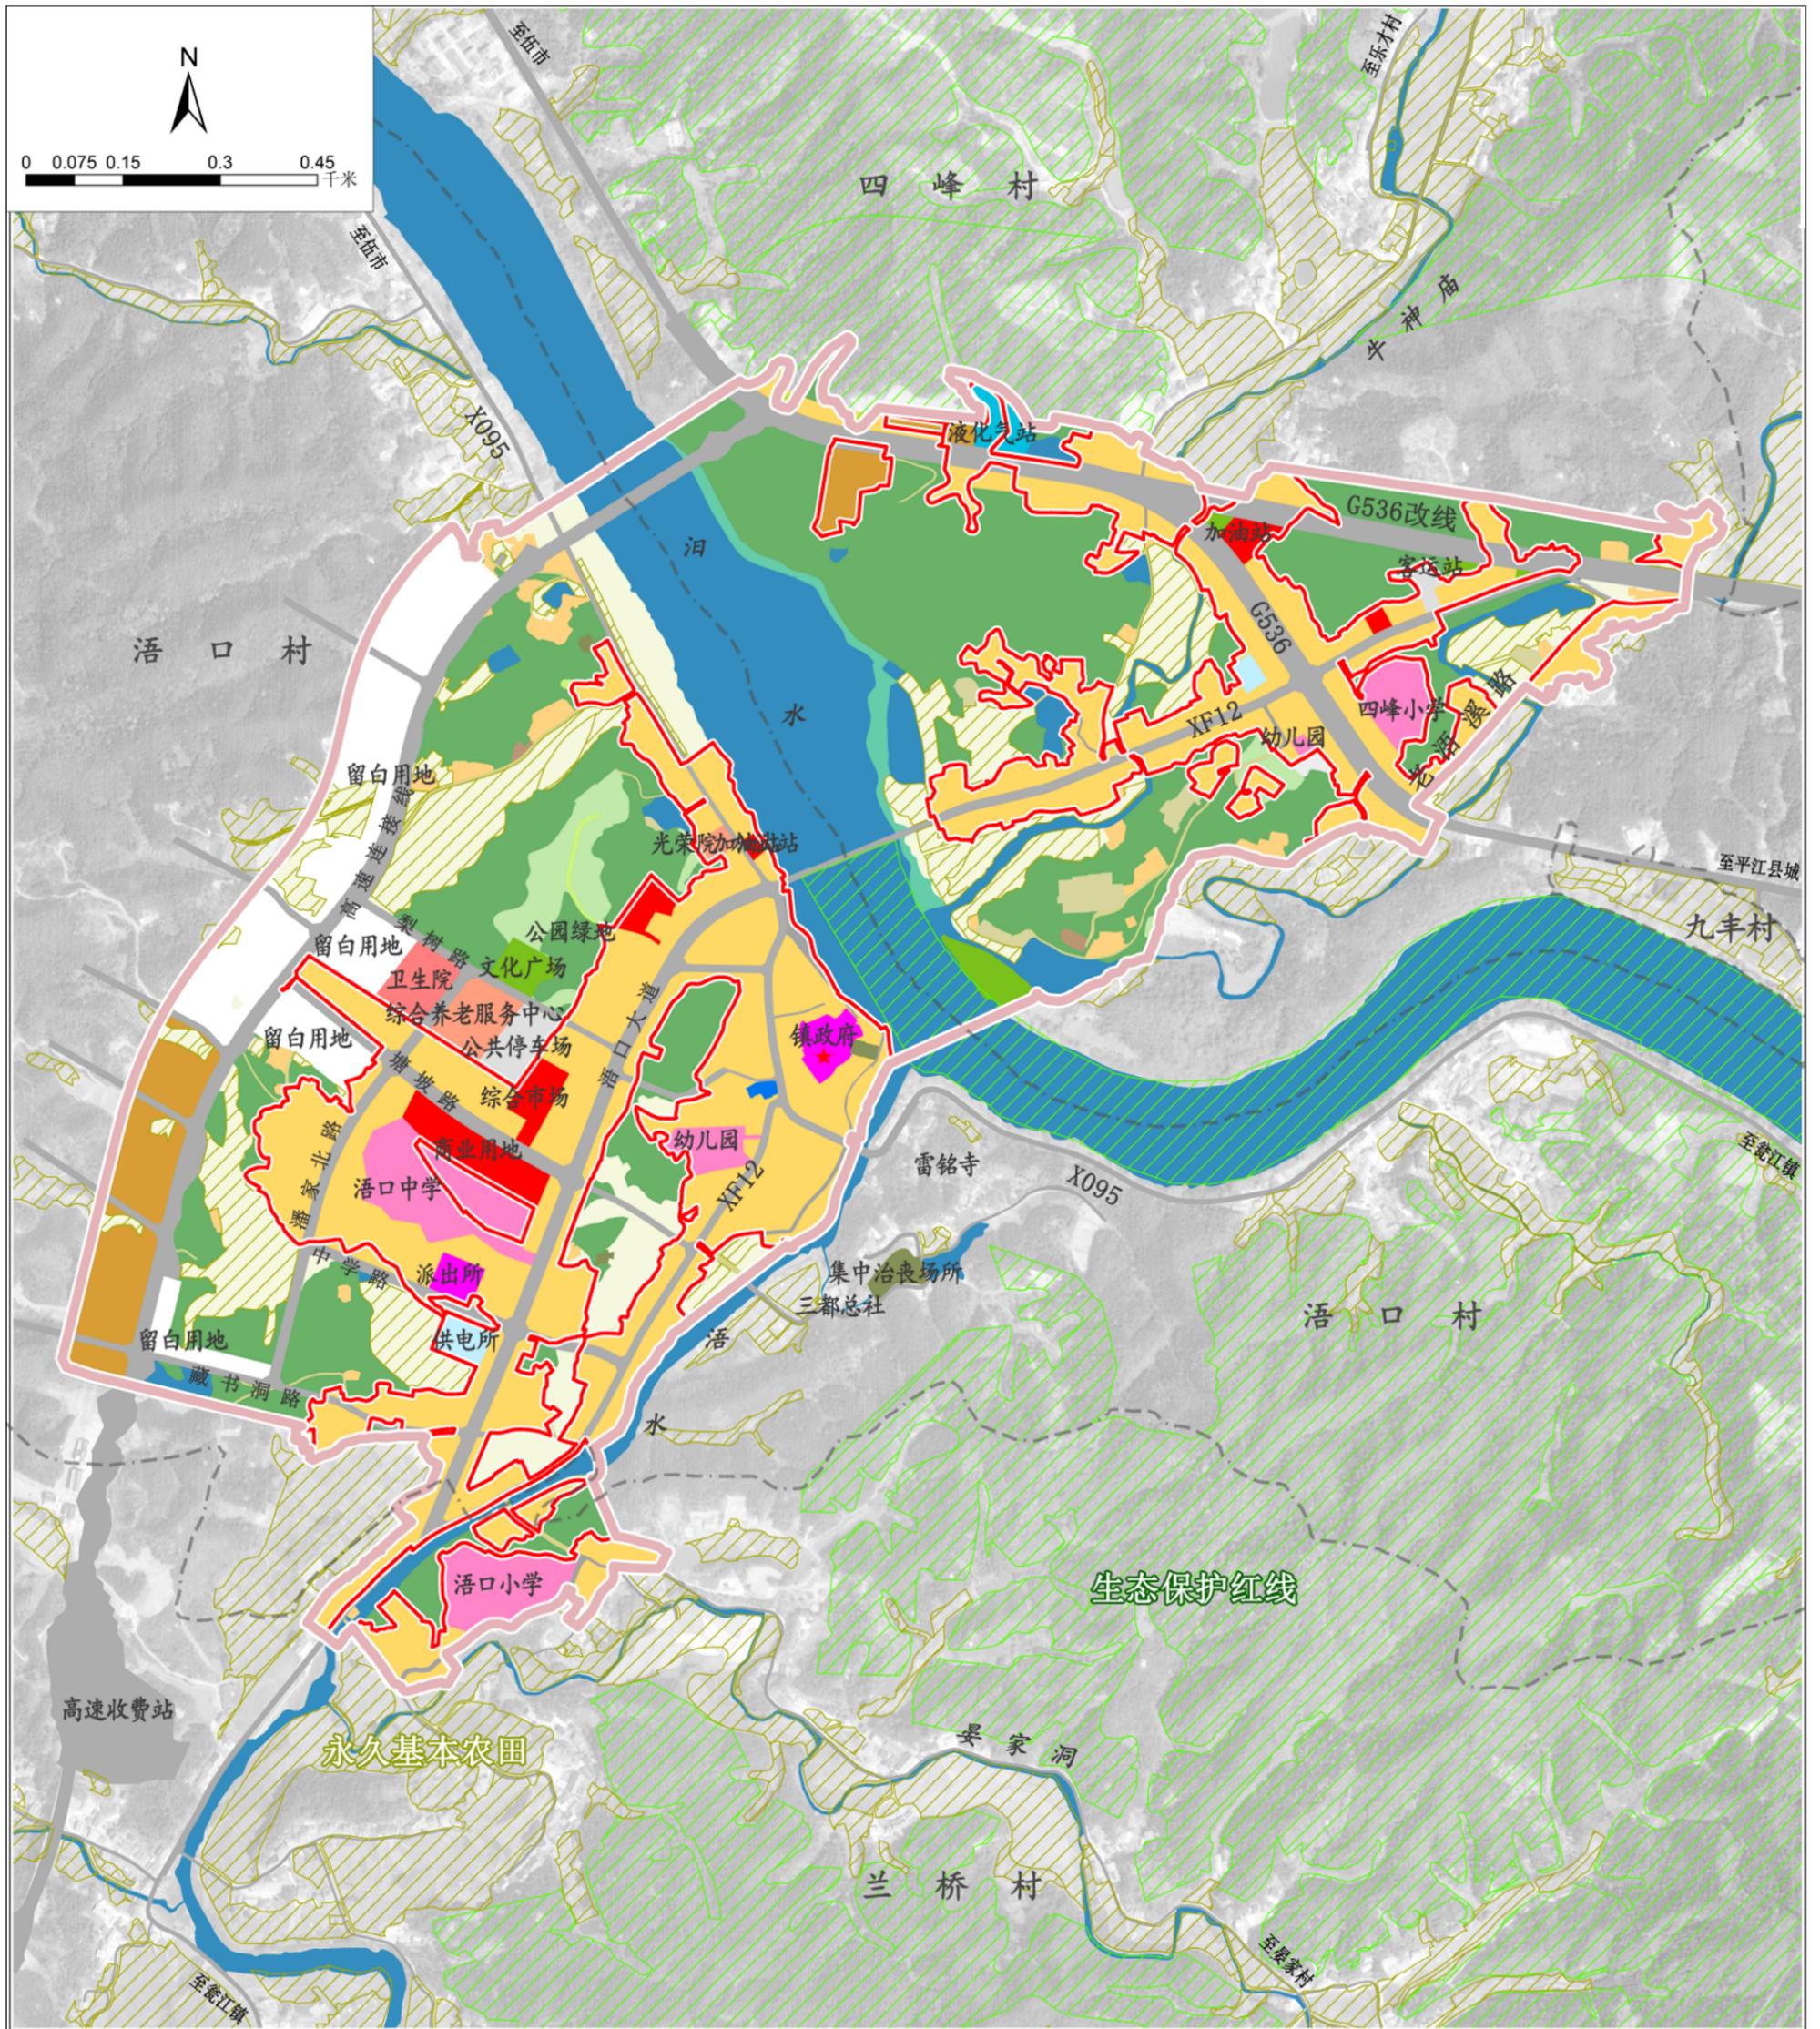

耕地	居住用地	体育用地	仓储用地	供电用地	水工设施用地	其他土地	城镇开发边界
园地	机关团体用地	医疗卫生用地	铁路用地	供燃气用地	绿地与开敞空间用地	★ 镇政府驻地	镇政府驻地范围
林地	科研用地	社会福利用地	公路用地	邮政用地	特殊用地	○ 村委会	
草地	文化用地	商业服务业用地	城镇村道路用地	环卫用地	留白用地	— 乡、镇、街道界	
湿地	教育用地	工矿用地	交通场站用地	消防用地	陆地水域	--- 村界	